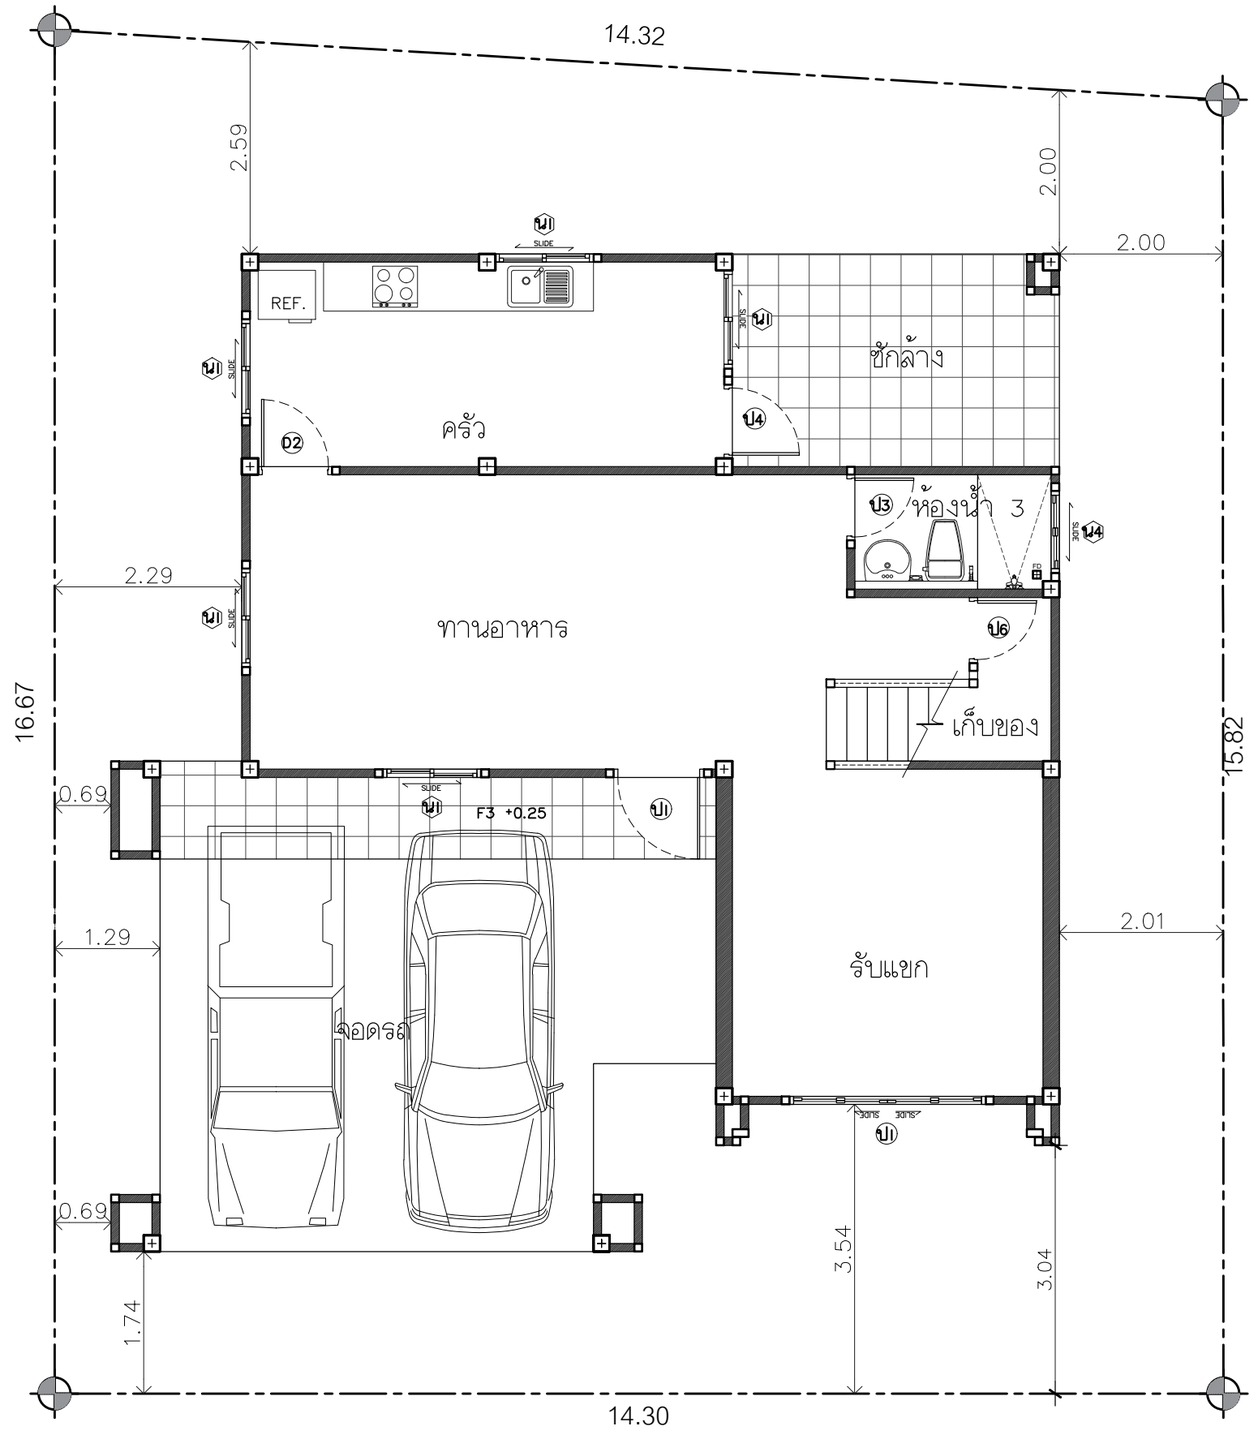

ผังบริเวณแปลงที่ 5

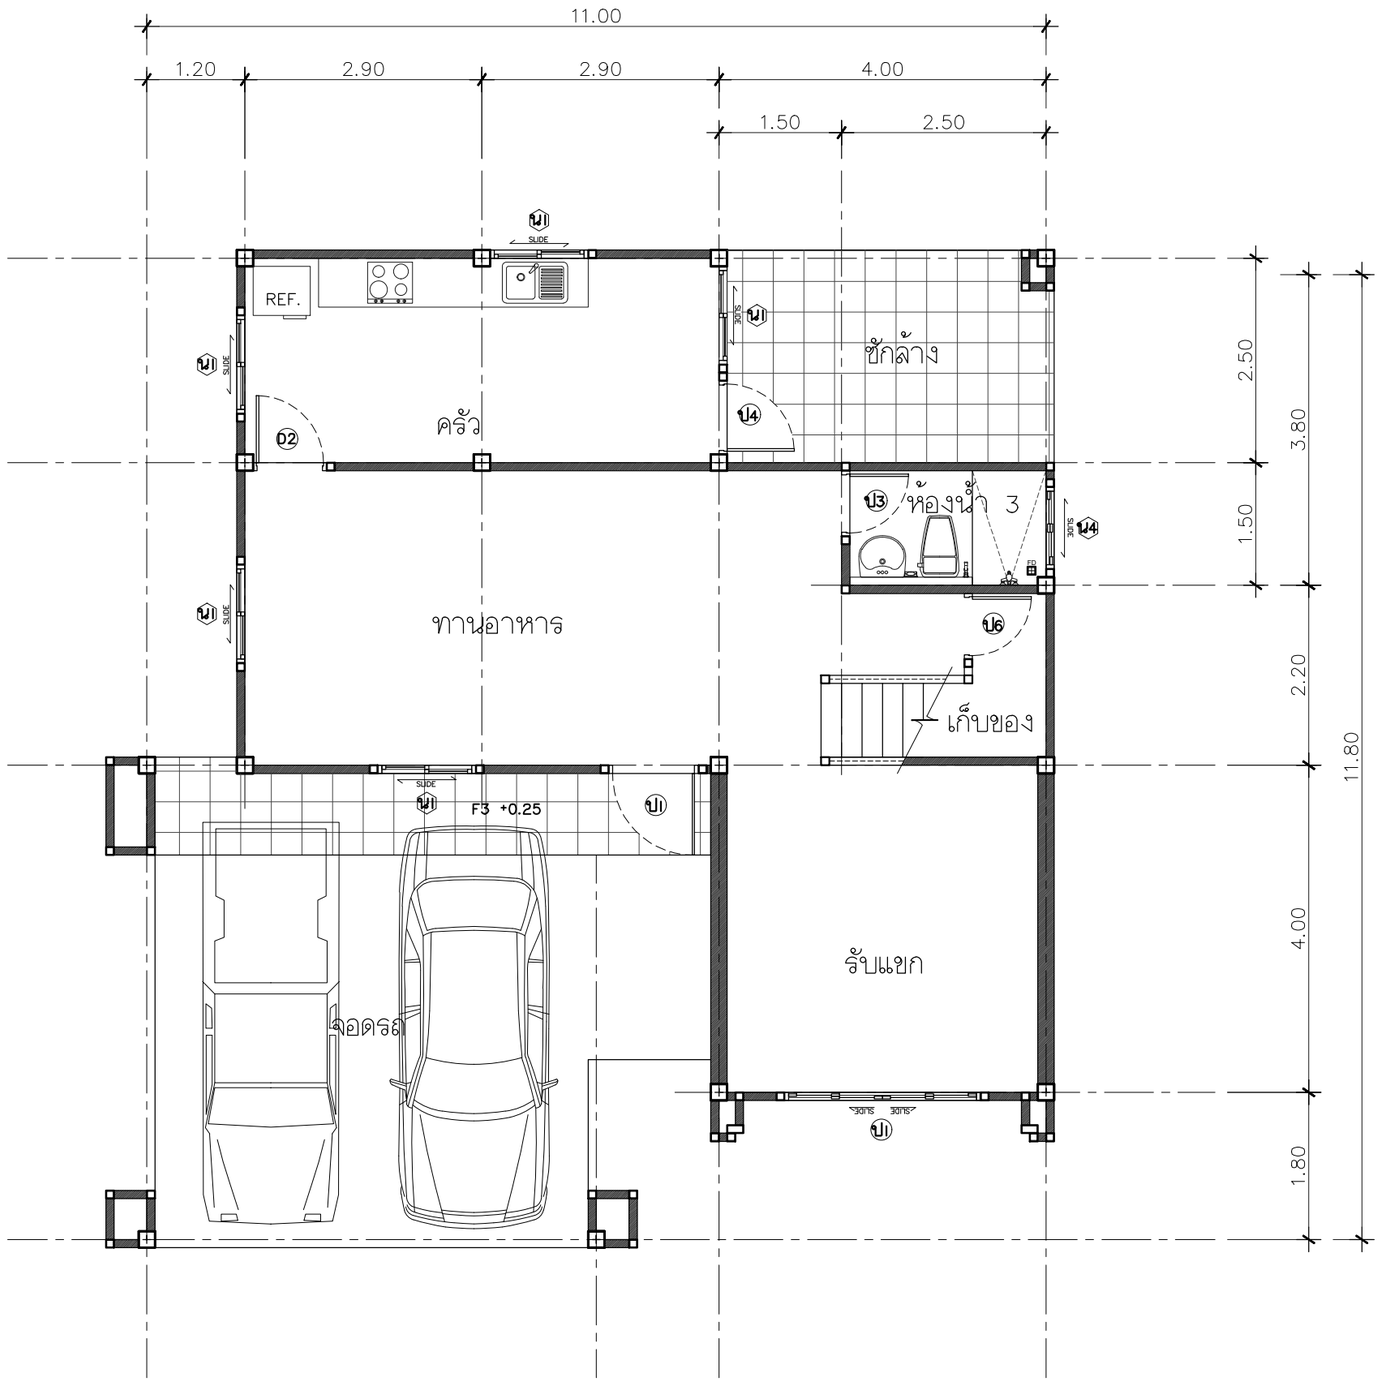

114.45 ตร.ม.

แปลนพื้นชั้นล่าง
IN SCALE 1 : 100

3 A-11 | 4 A-11 | 2 A-10 | 1 A-10

QDHouse

PROJECT

OWNER :

ARCHITECT & DRAWING

จักรีพงศ์ ทิพย์ภาษา ภ-ลถ. 13193
88/2 ม.5 ต.ไชยสถาน อ.สารภี จ.เชียงใหม่

STRUCTURAL ENGINEER

นาย ทศพล ใจชะลุ ภย.66797
44 หมู่ ต.แม่ลอย อ.จอมทอง จ.เชียงใหม่

SANITARY ENGINEER
-

MECHANICAL ENGINEER
-

DRAWING
-

REVISE

No.	Detail	Date

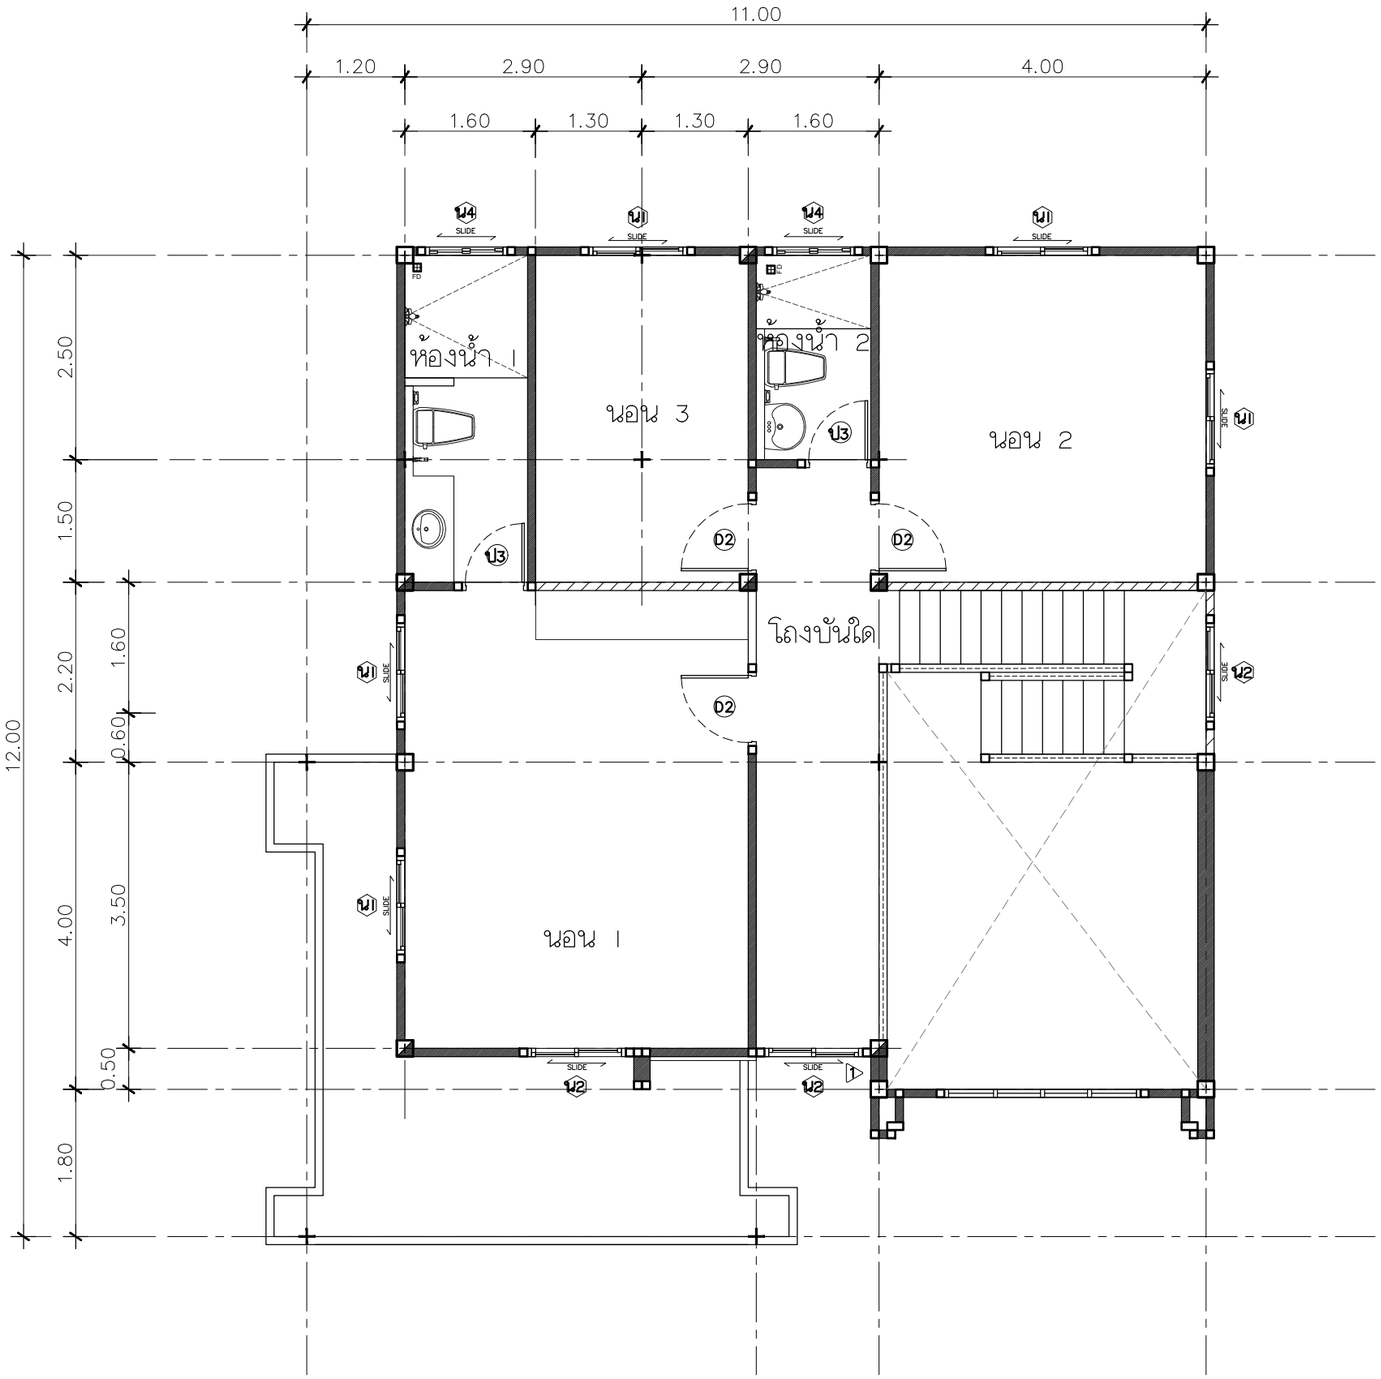

113.65 ตร.ม.

แปลนพื้นชั้นบน
IN SCALE 1 : 100

3 A-11 | 4 A-11 | 2 A-10 | 1 A-10

QDHouse

PROJECT

OWNER :

ARCHITECT & DRAWING

จักรีพงศ์ ทิพย์ภาษา ภ-ลถ. 13193
88/2 ม.5 ต.ไชยสถาน อ.สารภี จ.เชียงใหม่

STRUCTURAL ENGINEER

นาย ทศพล ใจชะลุ ภย.66797
44 หมู่ ต.แม่ล่อย อ.จอมทอง จ.เชียงใหม่

SANITARY ENGINEER
-

MECHANICAL ENGINEER
-

DRAWING
-

REVISE

No.	Detail	Date

KEY PLAN

DRAWING TITLE
แปลนพื้นชั้นบน

SCALE : 1: 75

Drawing No: A-07

Sheet No : 07 | 39

DOCUMENT No :