CL02-006-Muji

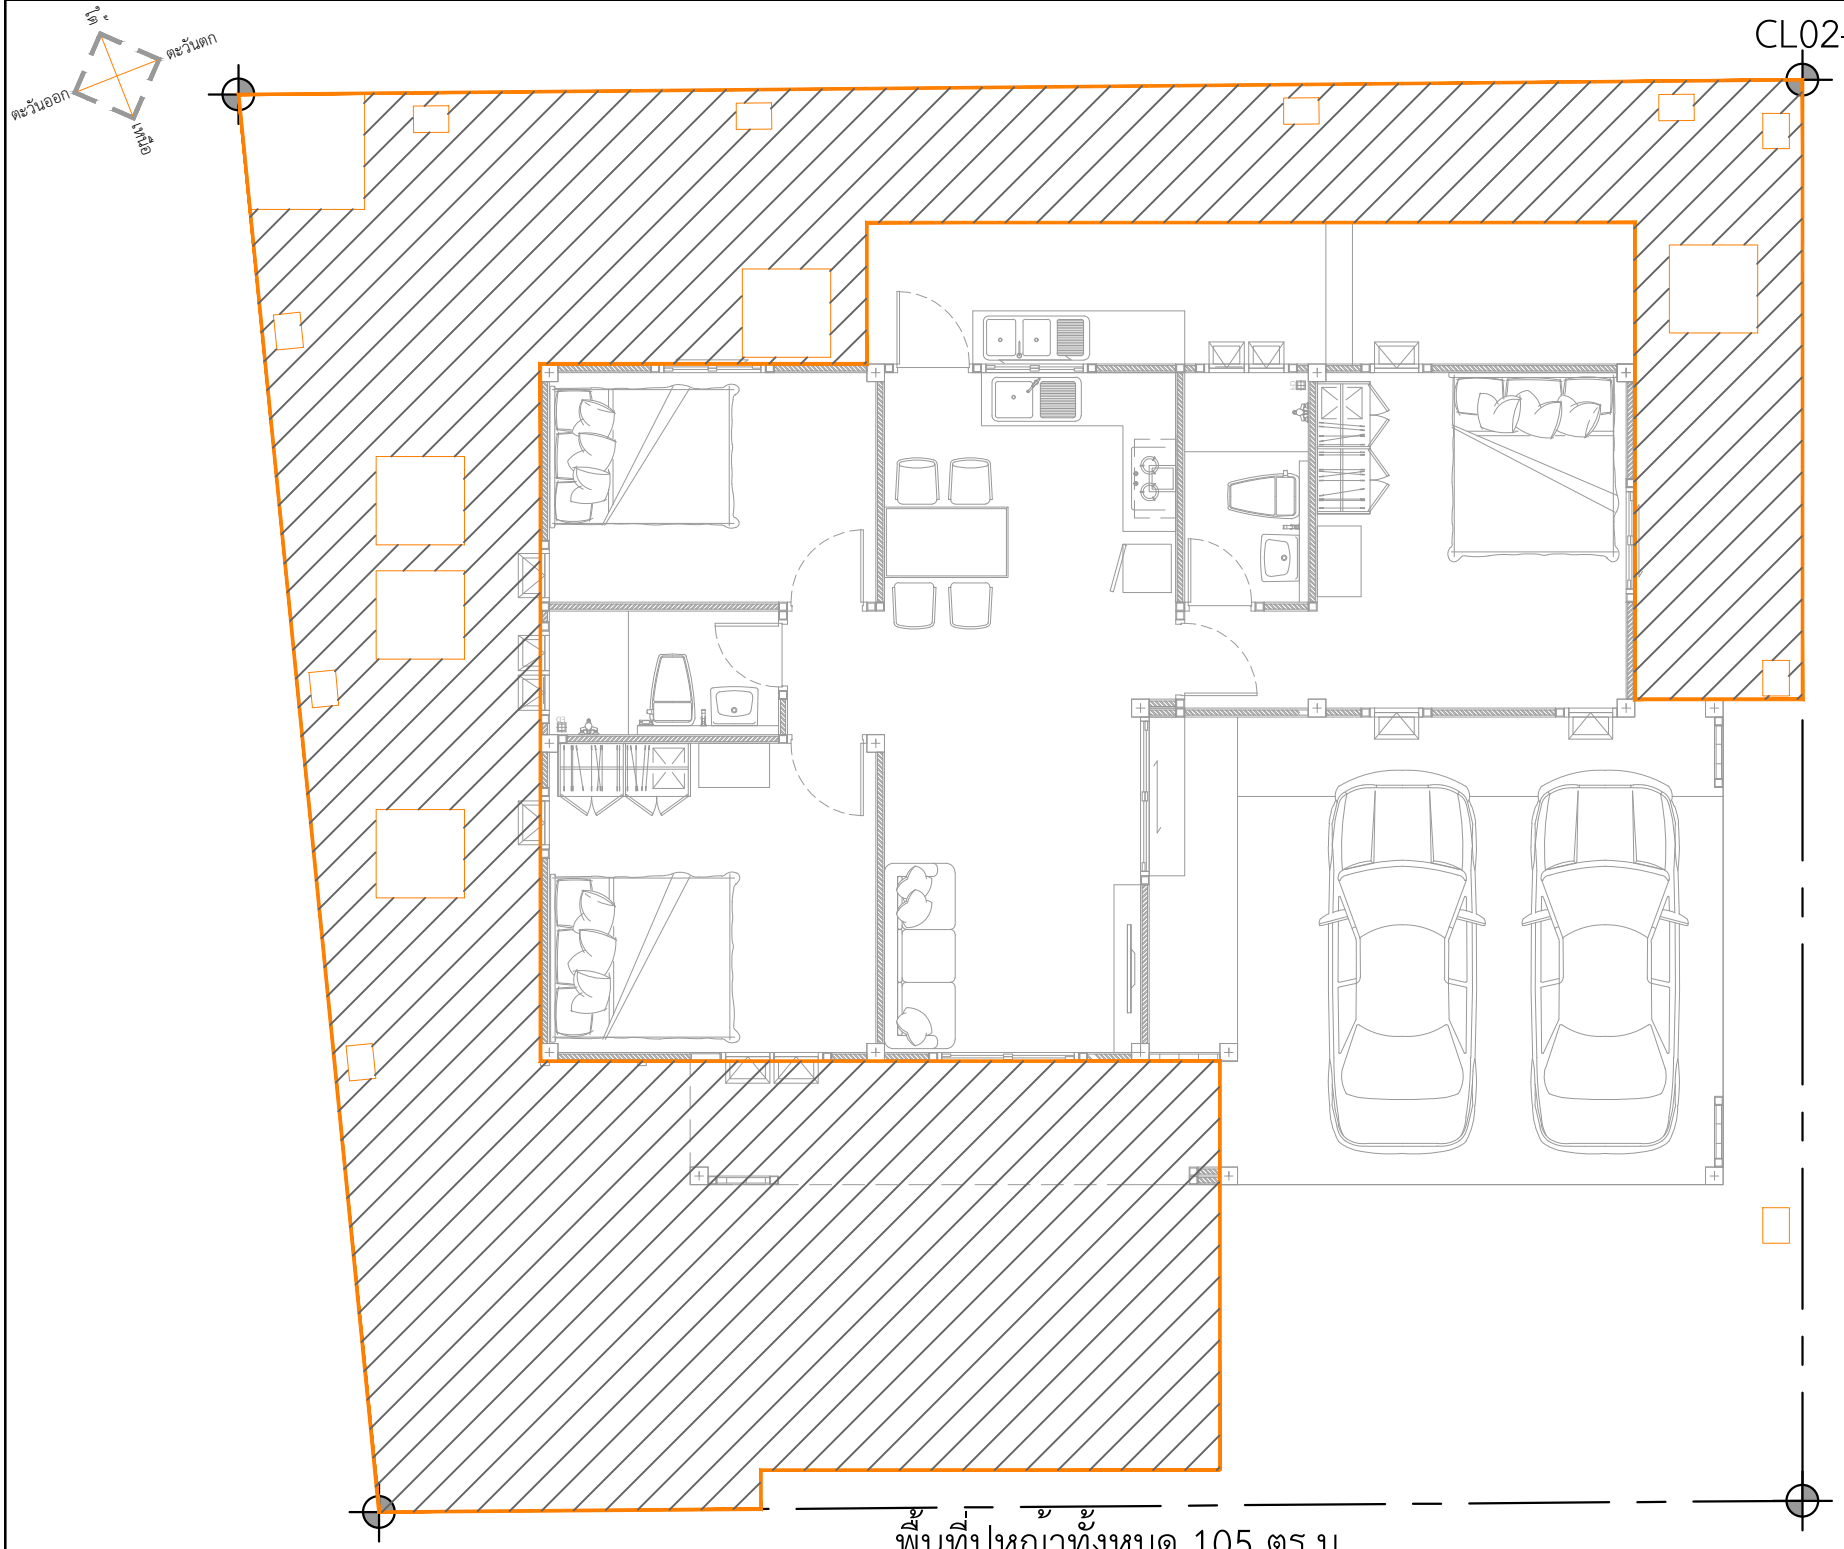

พื้นที่ปูหญ้าทั้งหมด 105 ตร.ม.

ผังบริเวณ

IN SCALE 1 : 75

QDHouse

PROJECT

โครงการ บ้านเซนส์ เนเจอร์

บ้านพักอาศัย ค.ส.ล. 1 ชั้น

(แบบบ้าน Cedar Plus)

DATE :

ARCHITECT

STRUCTURAL ENGINEER

SANITARY ENGINEER

MECHANICAL ENGINEER

-

LANDSCAPE PROJECT

-

REVISE

No.	Detail	Date

KEY PLAN

DRAWING TITLE

ผังบริเวณ

SCALE :

Drawing No:

Sheet No : 00

DOCUMENT No :