




ดูแบบขยาย
สวิตช์กดกระดิ่ง
และจุดหมาย

ด้านประตูรั้วเหล็ก



หน้า

แบบขยาย

มาตราส่วน 1 : 25

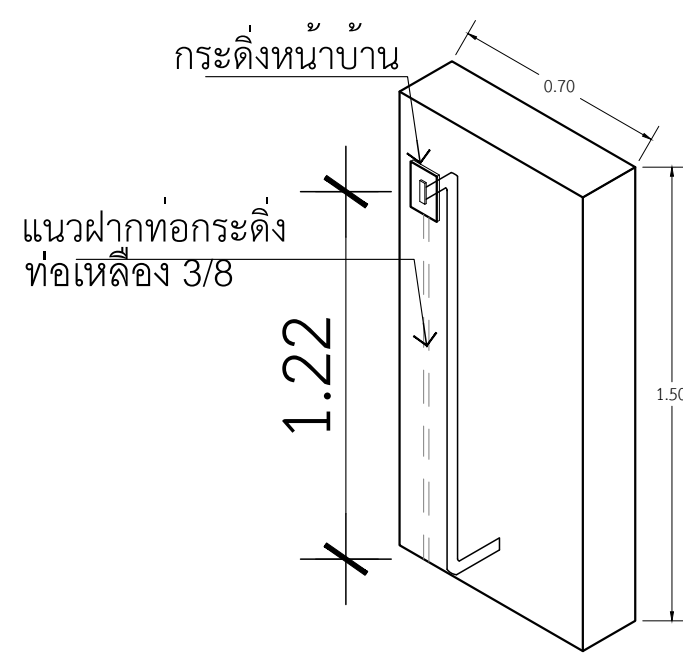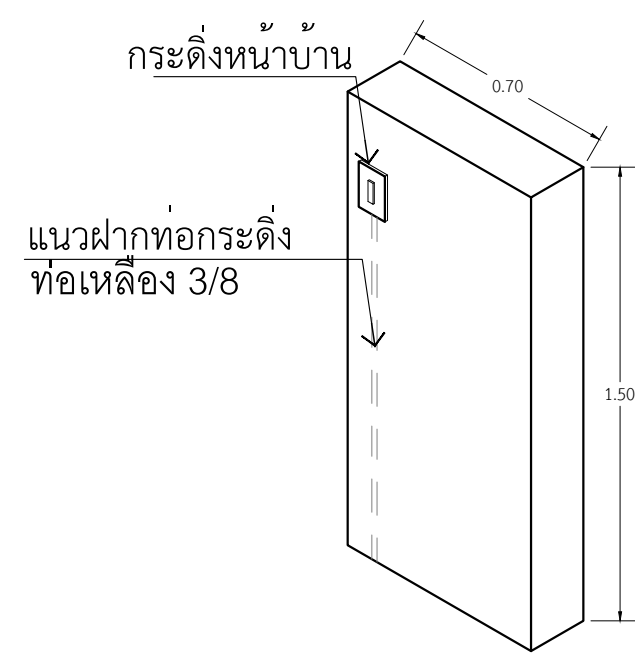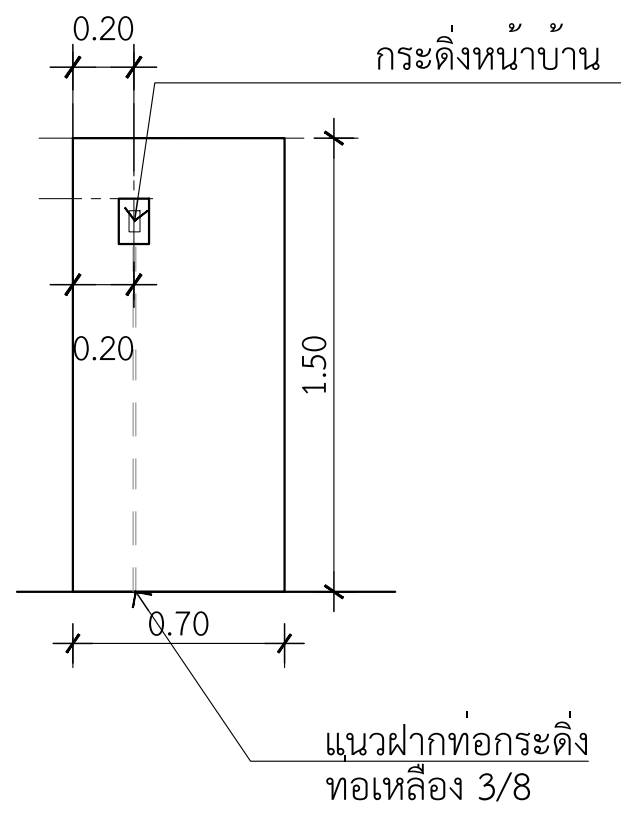

ท่อเหล็ก 3/8 ยาว 1.5 เมตร
ข้องอ 90° 2 ตัว

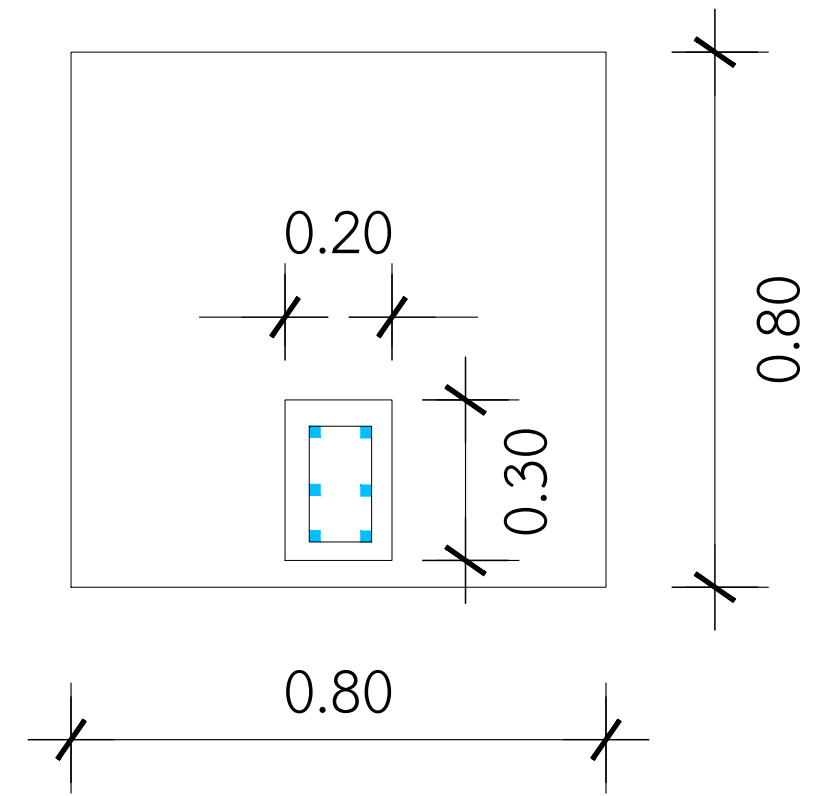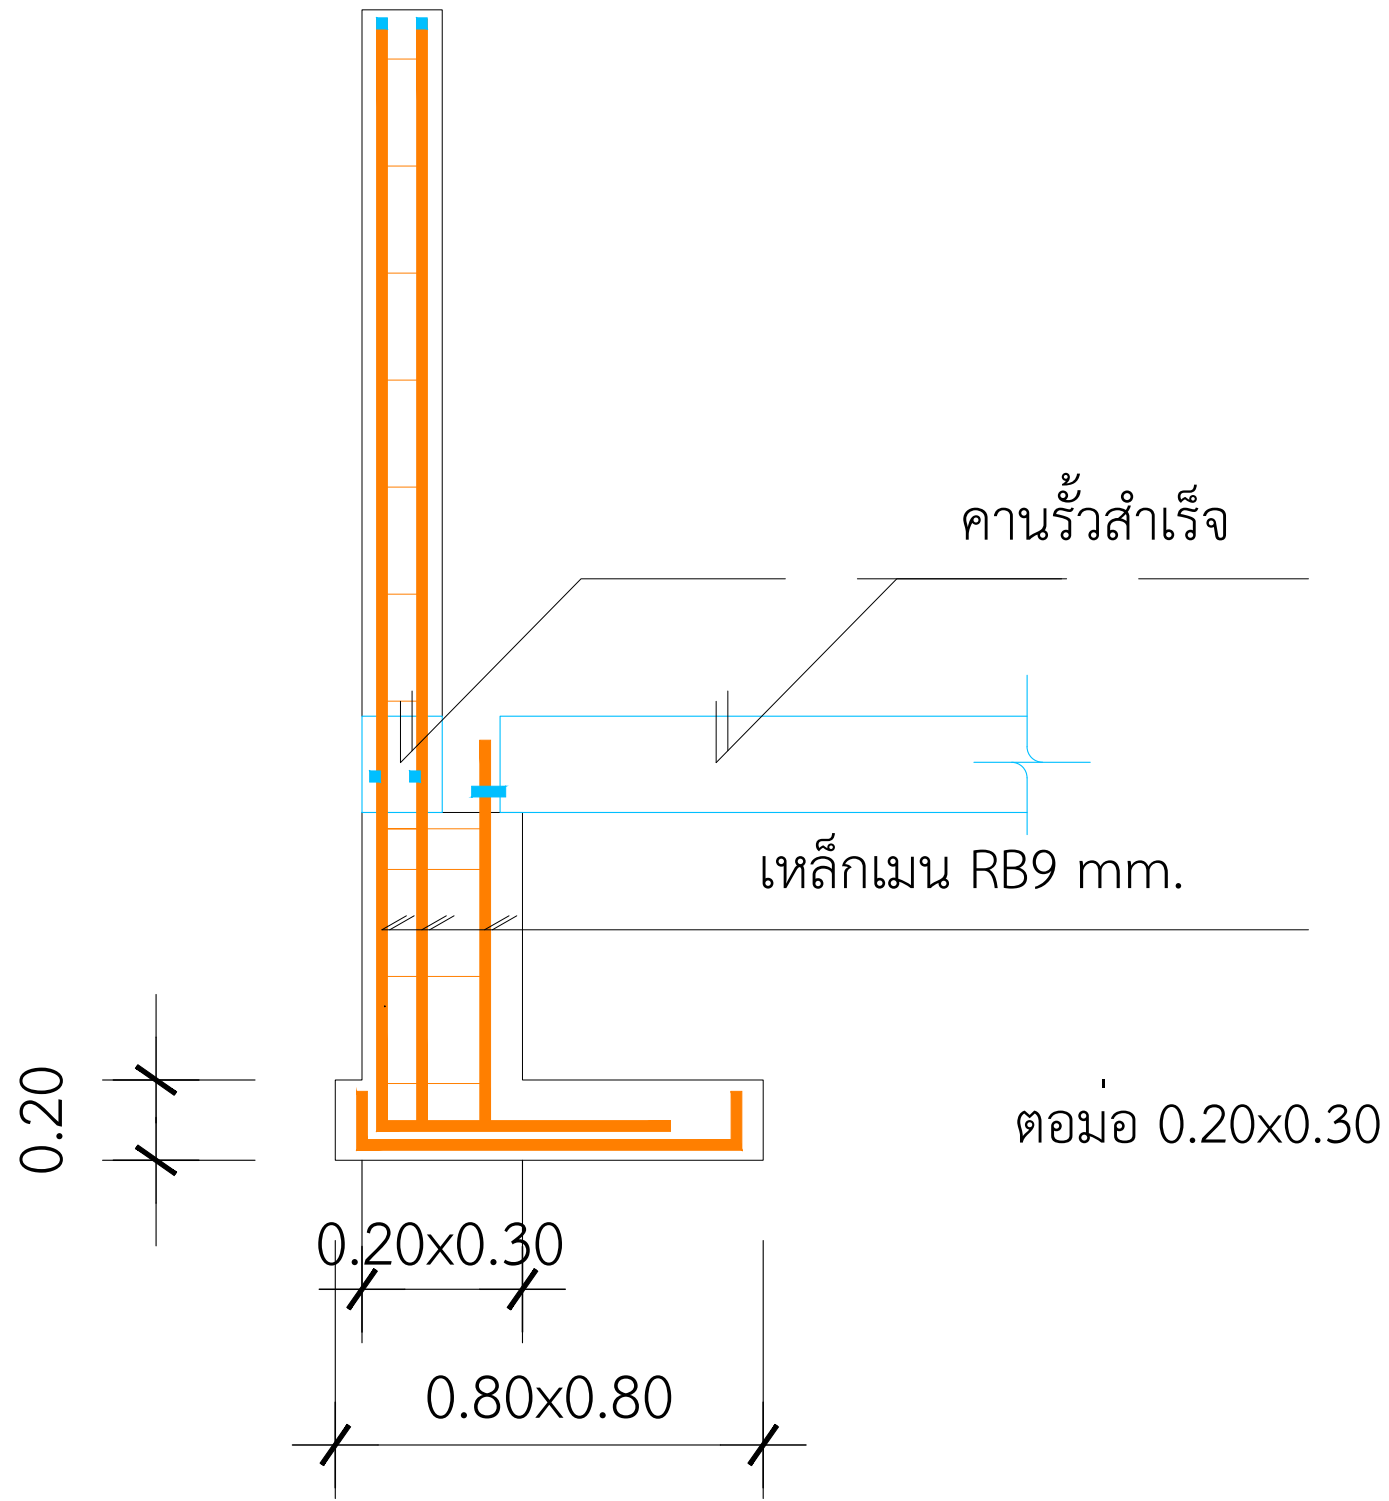

ขยายฐานรากไว้ดินเปิด หัวมุมแบ่งแปลง