



PROJECT

บ้านพักอาศัย ค.ส.ล. 1 ชั้น

DATE :

ARCHITECT

STRUCTURAL ENGINEER

SANITARY ENGINEER

MECHANICAL ENGINEER

LANDSCAPE PROJECT

REVISE

[illegible]

OWNER


DRAWING TITLE

SCALE :

Drawing No:

Sheet No :

DOCUMENT No :

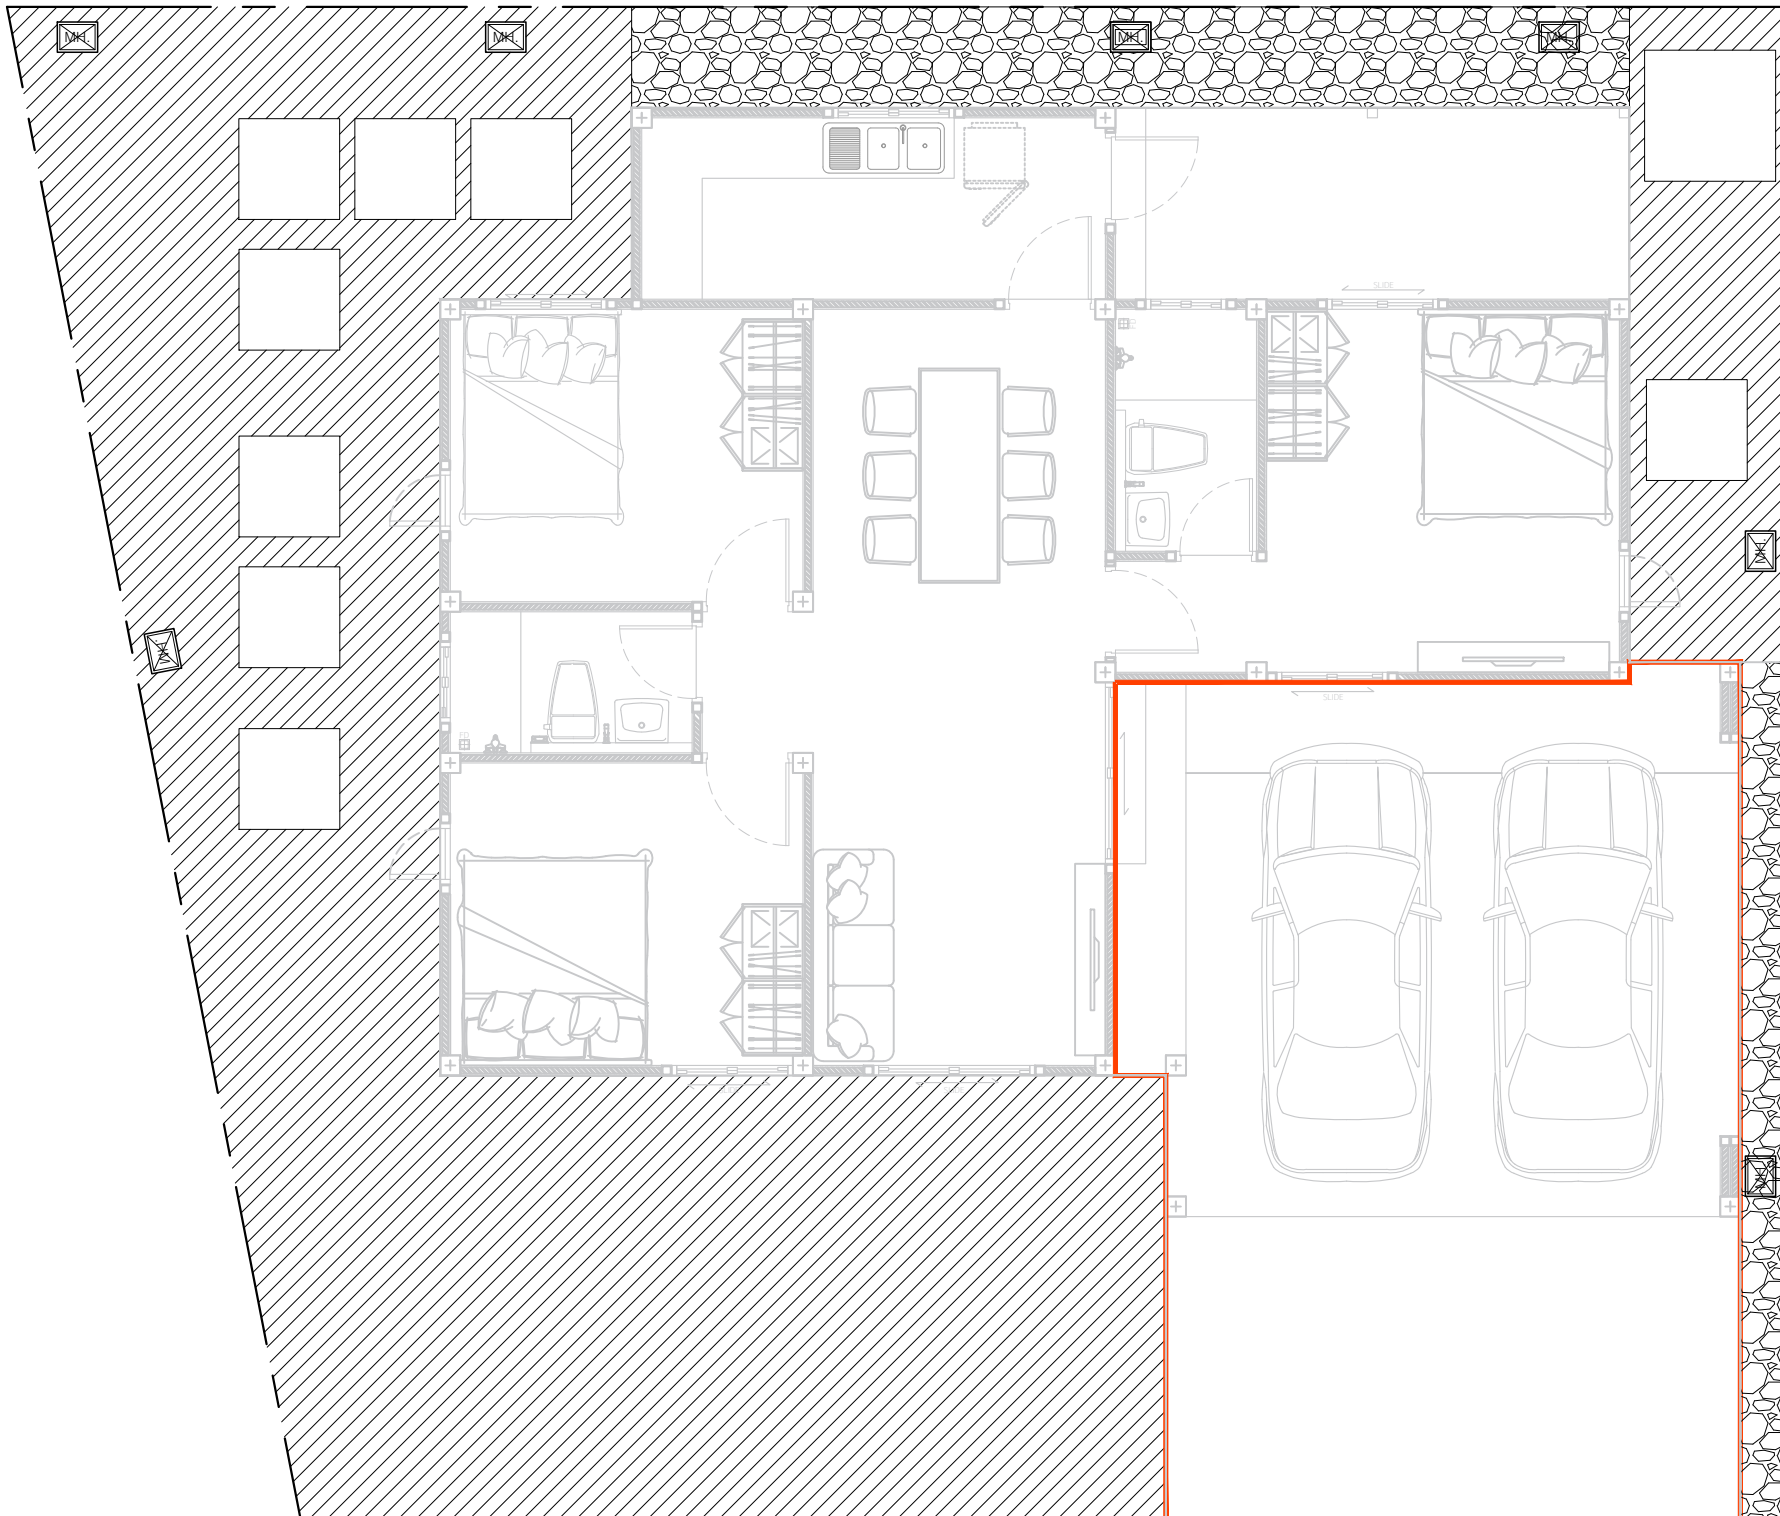

# ๒๒ หฺญานวณนอย

หิน

พื้นที่ป่าหญ้าทั้งหมด 80.02 ตร.ม.

พื้นที่เทหินทั้งหมด 14.03 ตร.ม.

## แบบปูสนามหญ้า

IN SCALE 1 : 75