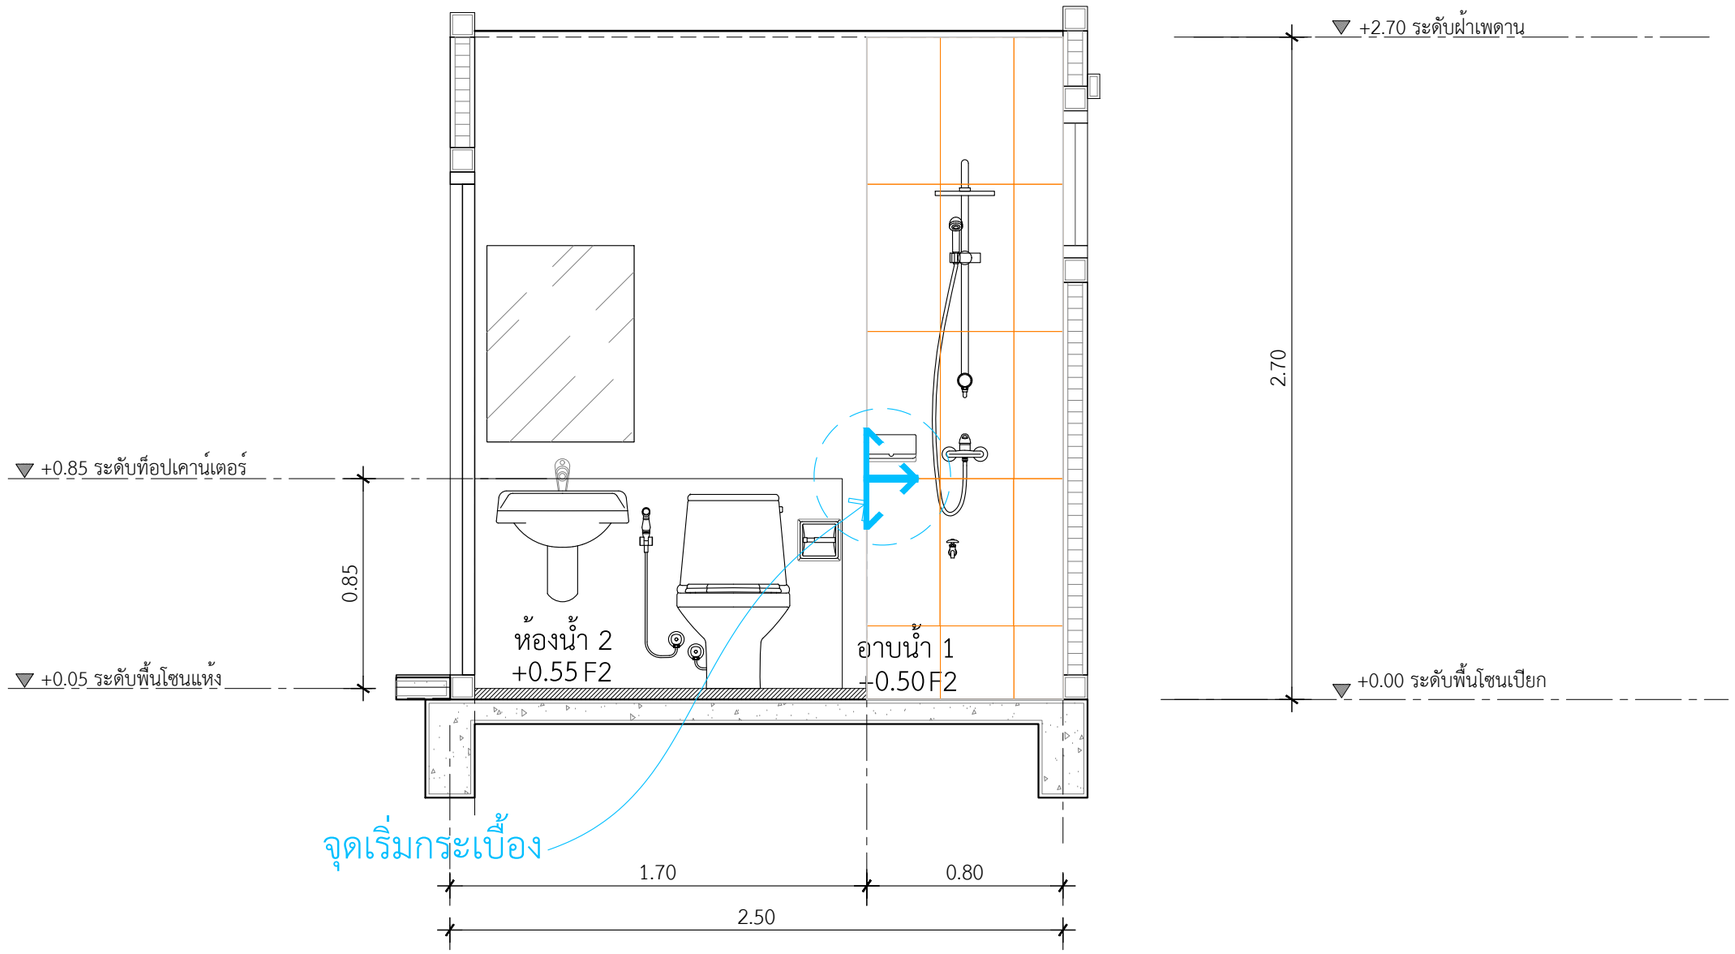

รูปตัดขยายห้องน้ำ 1 แนว A

IN SCALE 1 : 50

กระเบื้องผนัง-ชาวเวอร์ ห้องนอน 1-2

กระเบื้องผนัง 30x60 ซม. Super Saturaio De'cor (RS-20056-HL) (PK5) (A)

ปูกระเบื้องแนวตั้ง

QDBuild คิวดีบิลด์

PROJECT

บ้านพักอาศัย ค.ส.ล. 1 ชั้น

DATE :

ARCHITECT

STRUCTURAL ENGINEER

SANITARY ENGINEER

MECHANICAL ENGINEER

LANDSCAPE PROJECT

REVISE

No.	Detail	Date

OWNER

DRAWING TITLE

SCALE : 1: 25

Drawing No:

Sheet No : 33

DOCUMENT No :