กระเบื้องพื้นเบรคล้อ
กระเบื้อง คอตโต้ FT 24x24 นิ้ว ควีนสโตน เทา (HYG/PK4) R/T (B)

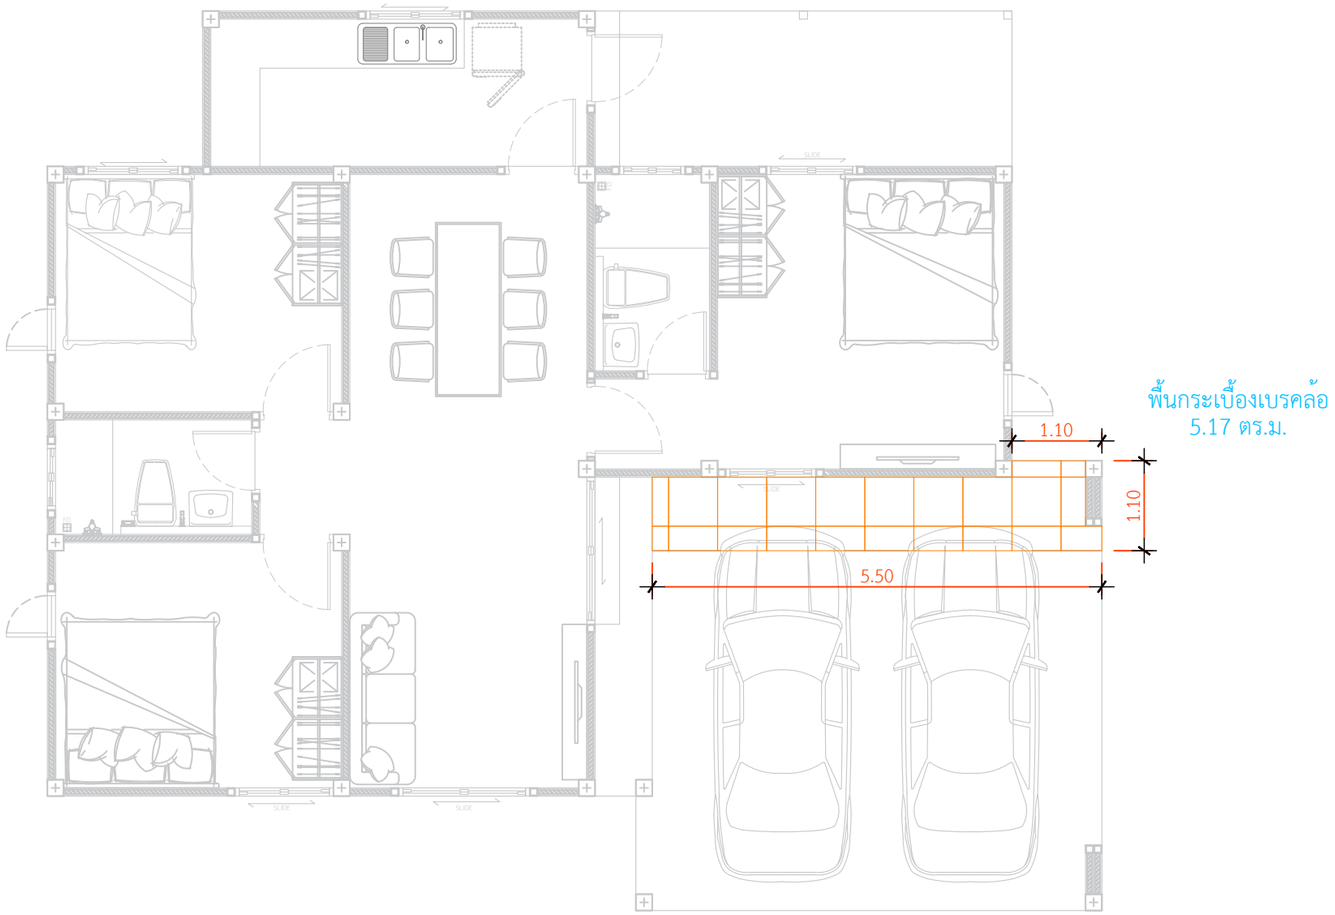

แบบขยายกระเบื้องเบรคล้อ

IN SCALE 1 : 75

QDBuild คิวดีบิลด์

PROJECT

บ้านพักอาศัย ค.ส.ล. 1 ชั้น

DATE :

ARCHITECT

STRUCTURAL ENGINEER

SANITARY ENGINEER

MECHANICAL ENGINEER

LANDSCAPE PROJECT

REVISE

No.	Detail	Date

OWNER

DRAWING TITLE

SCALE :

Drawing No:

Sheet No : 33

DOCUMENT No :