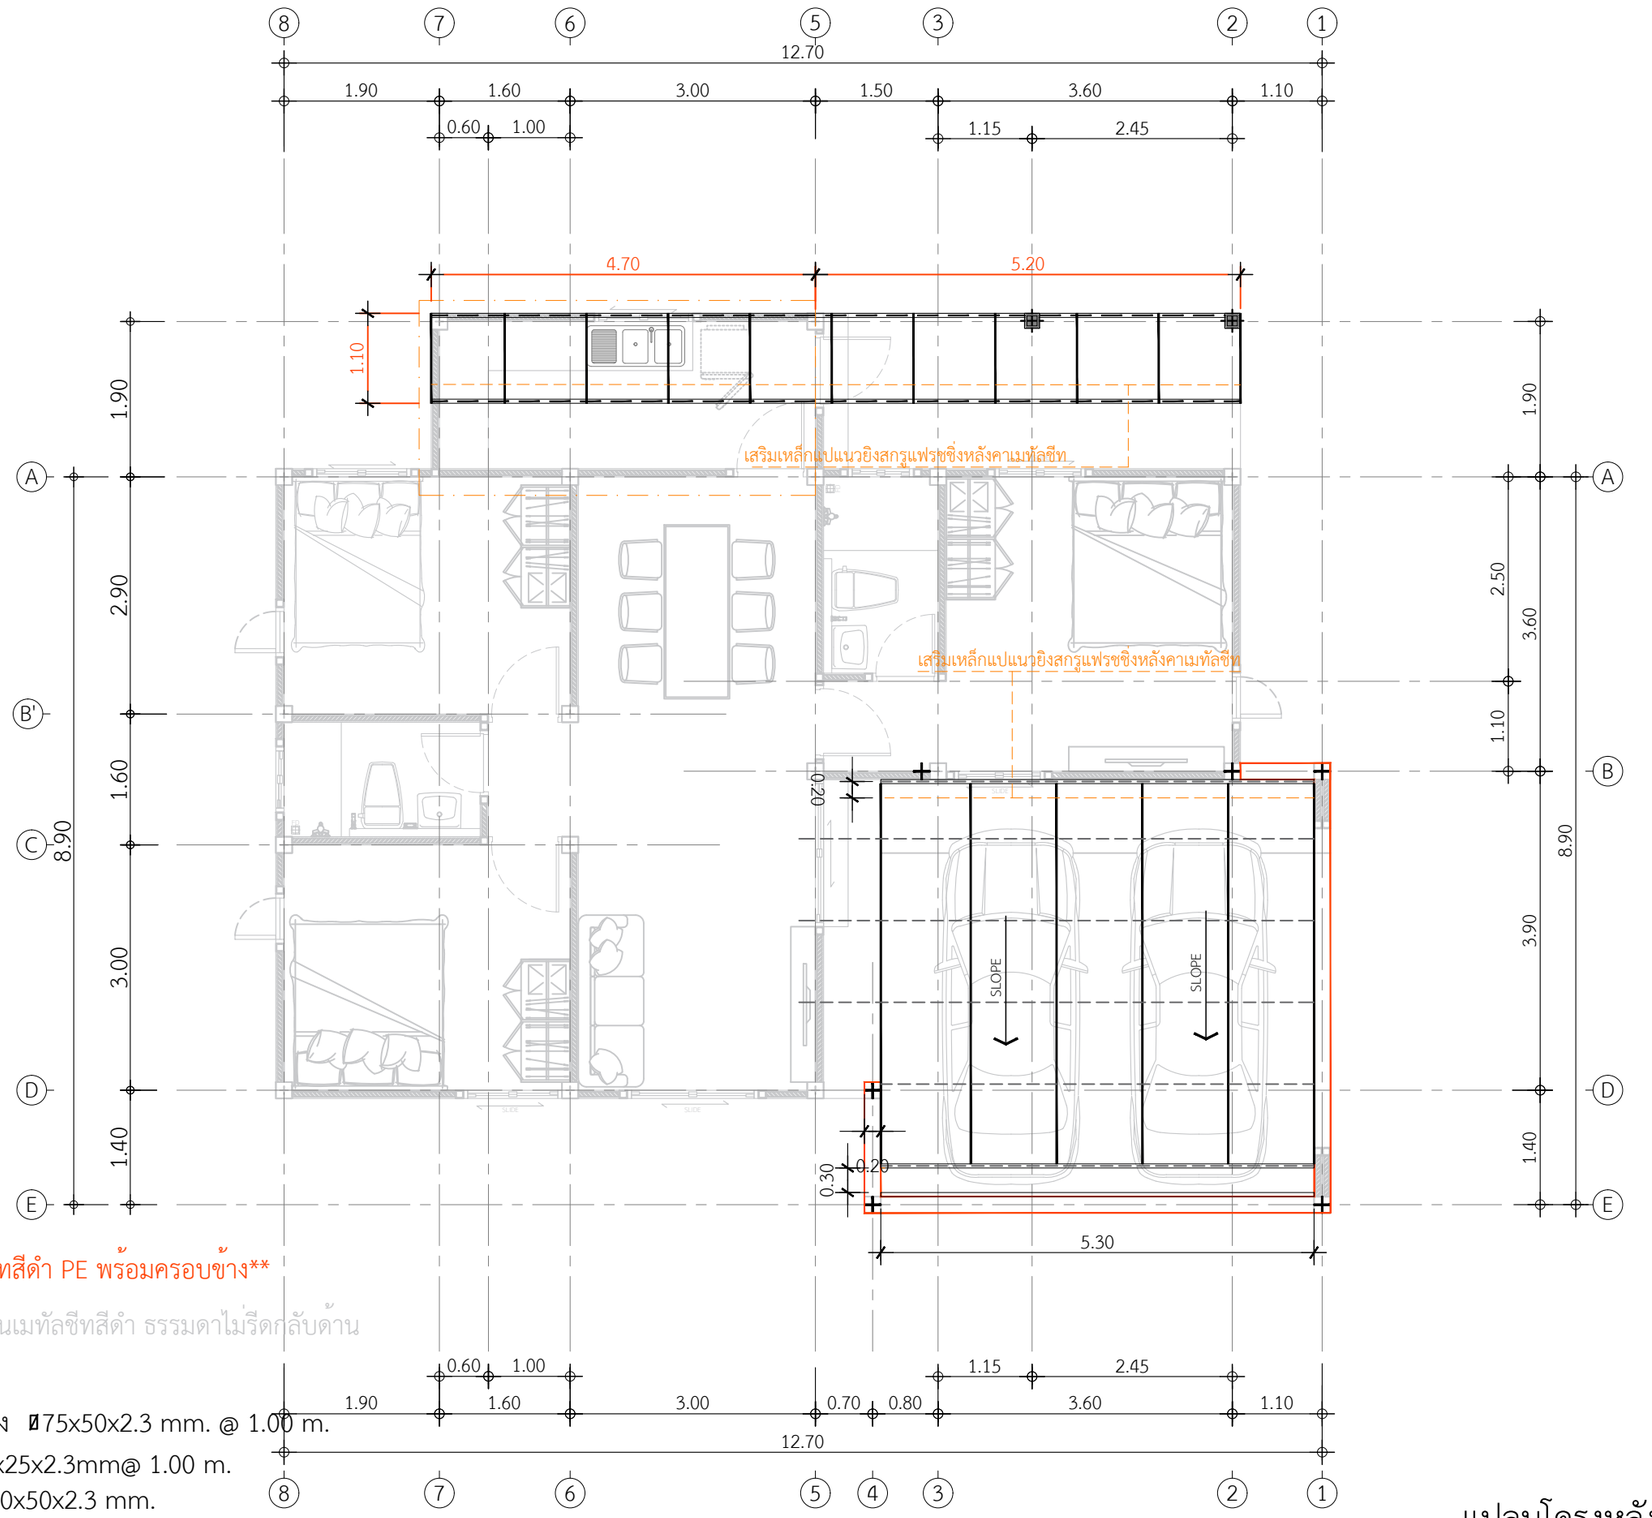

หลังห้องครัวแผ่นเมทัลชีทสีดำ PE พร้อมครอบข้าง

หลังคาโรงรถ-ซักล้างแผ่นเมทัลชีทสีดำ ธรรมดาไม่รีดกลับด้าน พร้อมครอบขาง

- จันทันเหล็กกล่อง ▯75x50x2.3 mm. @ 1.00 m.
- แปเหล็ก▯ 25x25x2.3mm@ 1.00 m.
- อะเสเหล็ก ▯100x50x2.3 mm.
- เสาเหล็ก ▯75x75x2.3 mm.

แปลนโครงหลังคาเหล็ก 2

IN SCALE 1 : 75

QDBuild คิวดีบิลด์

PROJECT

บ้านพักอาศัย ค.ส.ล. 1 ชั้น

DATE :

ARCHITECT

STRUCTURAL ENGINEER

SANITARY ENGINEER

MECHANICAL ENGINEER

LANDSCAPE PROJECT

REVISE

No.	Detail	Date

OWNER

DRAWING TITLE

SCALE :

Drawing No:

Sheet No : 33

DOCUMENT No :