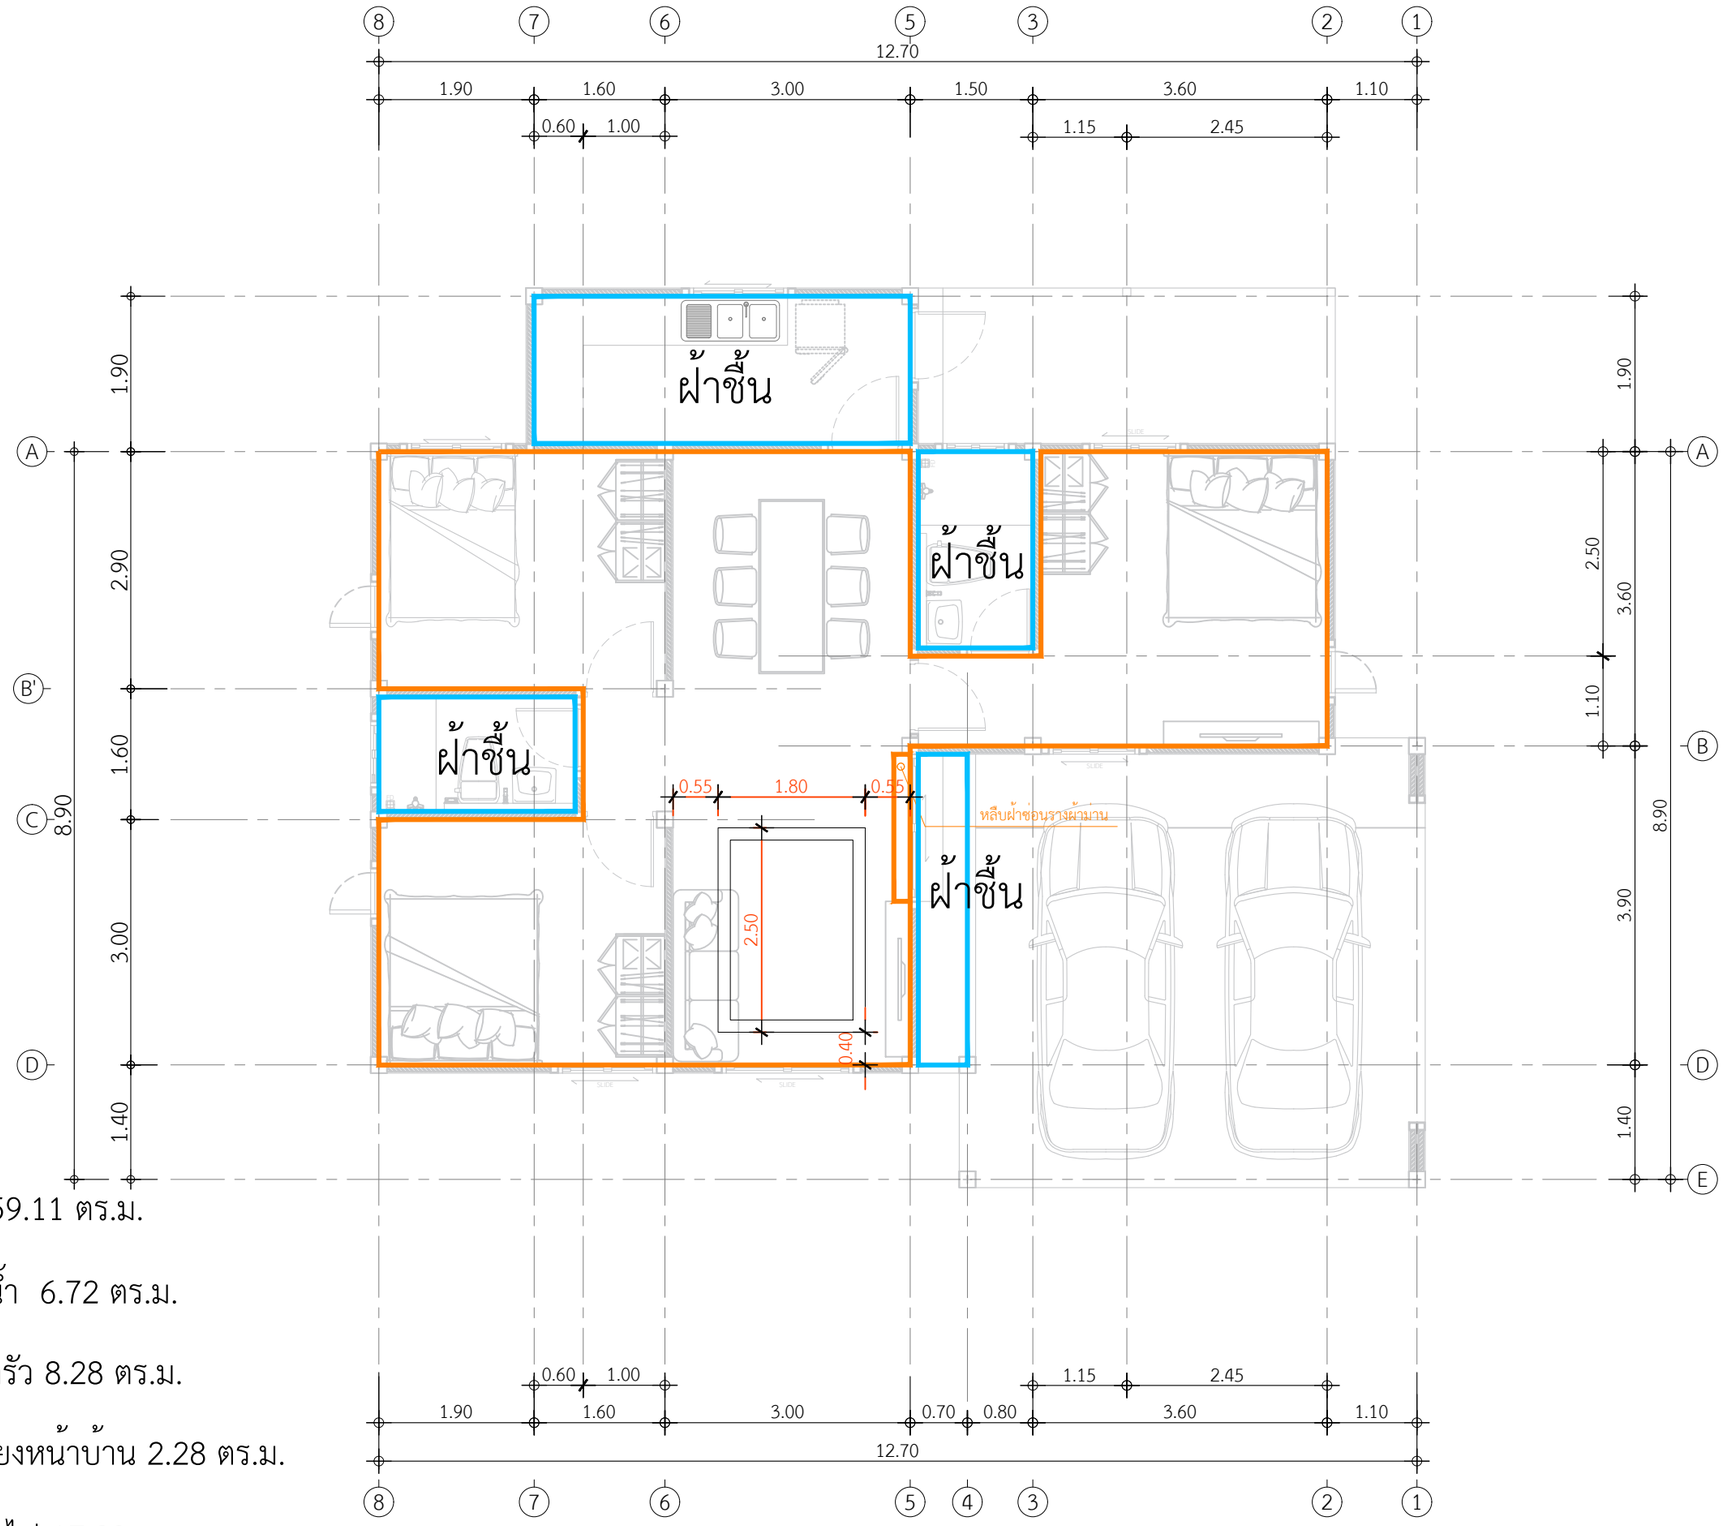

พื้นที่ฝ้าภายใน 59.11 ตร.ม.

พื้นที่ฝ้าชื้นห้องน้ำ 6.72 ตร.ม.

พื้นที่ฝ้าชื้นห้องครัว 8.28 ตร.ม.

พื้นที่ฝ้าชื้นระเบียงหน้าบ้าน 2.28 ตร.ม.

พื้นที่ฝ้าหลุมซ่อนไฟ 17.20 ตร.ม.

หลืบฝ้าซ่อนรางผ้าม่าน 1 จุด

แปลนพื้นที่ฝ้าภายใน

IN SCALE 1 :75

QDBuild คิวดีบิลด์

PROJECT

บ้านพักอาศัย ค.ส.ล. 1 ชั้น

DATE :

ARCHITECT

STRUCTURAL ENGINEER

SANITARY ENGINEER

MECHANICAL ENGINEER

LANDSCAPE PROJECT

REVISE

No.	Detail	Date

OWNER

DRAWING TITLE

SCALE :

Drawing No:

Sheet No : 33

DOCUMENT No :