CL02-008 CholeHome Cedar-L

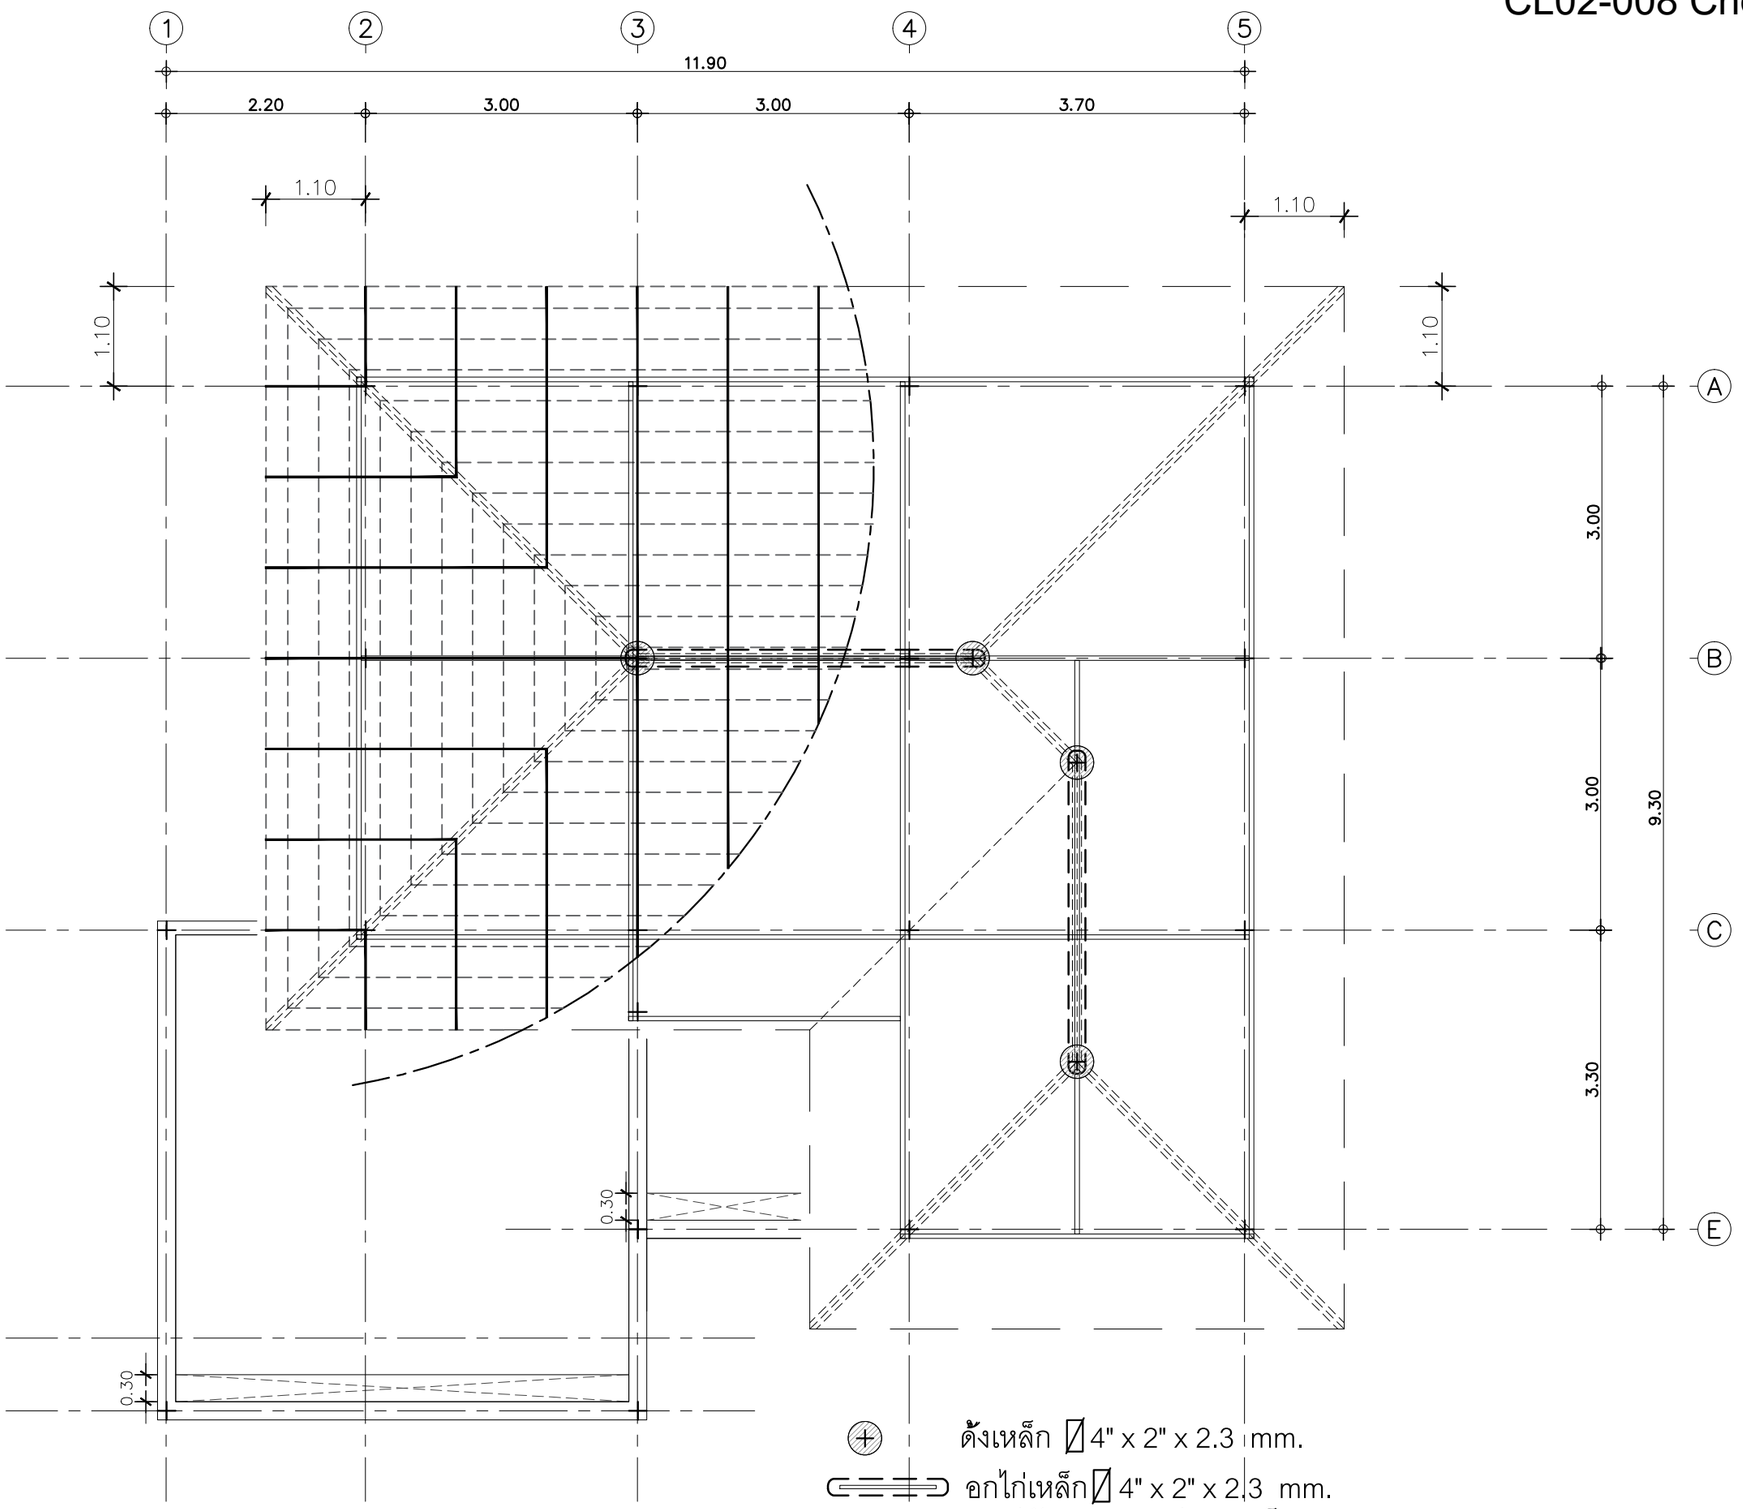

ดั้งเหล็ก ▯4" x 2" x 2.3 mm.

อกไก่เหล็ก▯ 4" x 2" x 2.3 mm.

ตะเฆ่สัน และ ตะเฆ่ราง เหล็ก C-4" x 2" x2.3 mm.

จันทัน C-4" x 2" x2.3 mm.@1.00 m

แปเหล็ก แปสำเร็จรูป กัลวาไนท์ @ 0.32-0.35 m.

อะเสเหล็ก▯ 4" x 2" x 2.3 mm.

แปลนโครงหลังคา

IN SCALE 1 : 75

QDHouse

PROJECT

DATE :

ARCHITECT

STRUCTURAL ENGINEER

SANITARY ENGINEER
-

MECHANICAL ENGINEER
-

LANDSCAPE PROJECT
-

REVISE

No.	Detail	Date

KEY PLAN

DRAWING TITLE
แปลนโครงหลังคา 1

SCALE : 1: 75

Drawing No:

Sheet No : ST-03 21 00

DOCUMENT No :