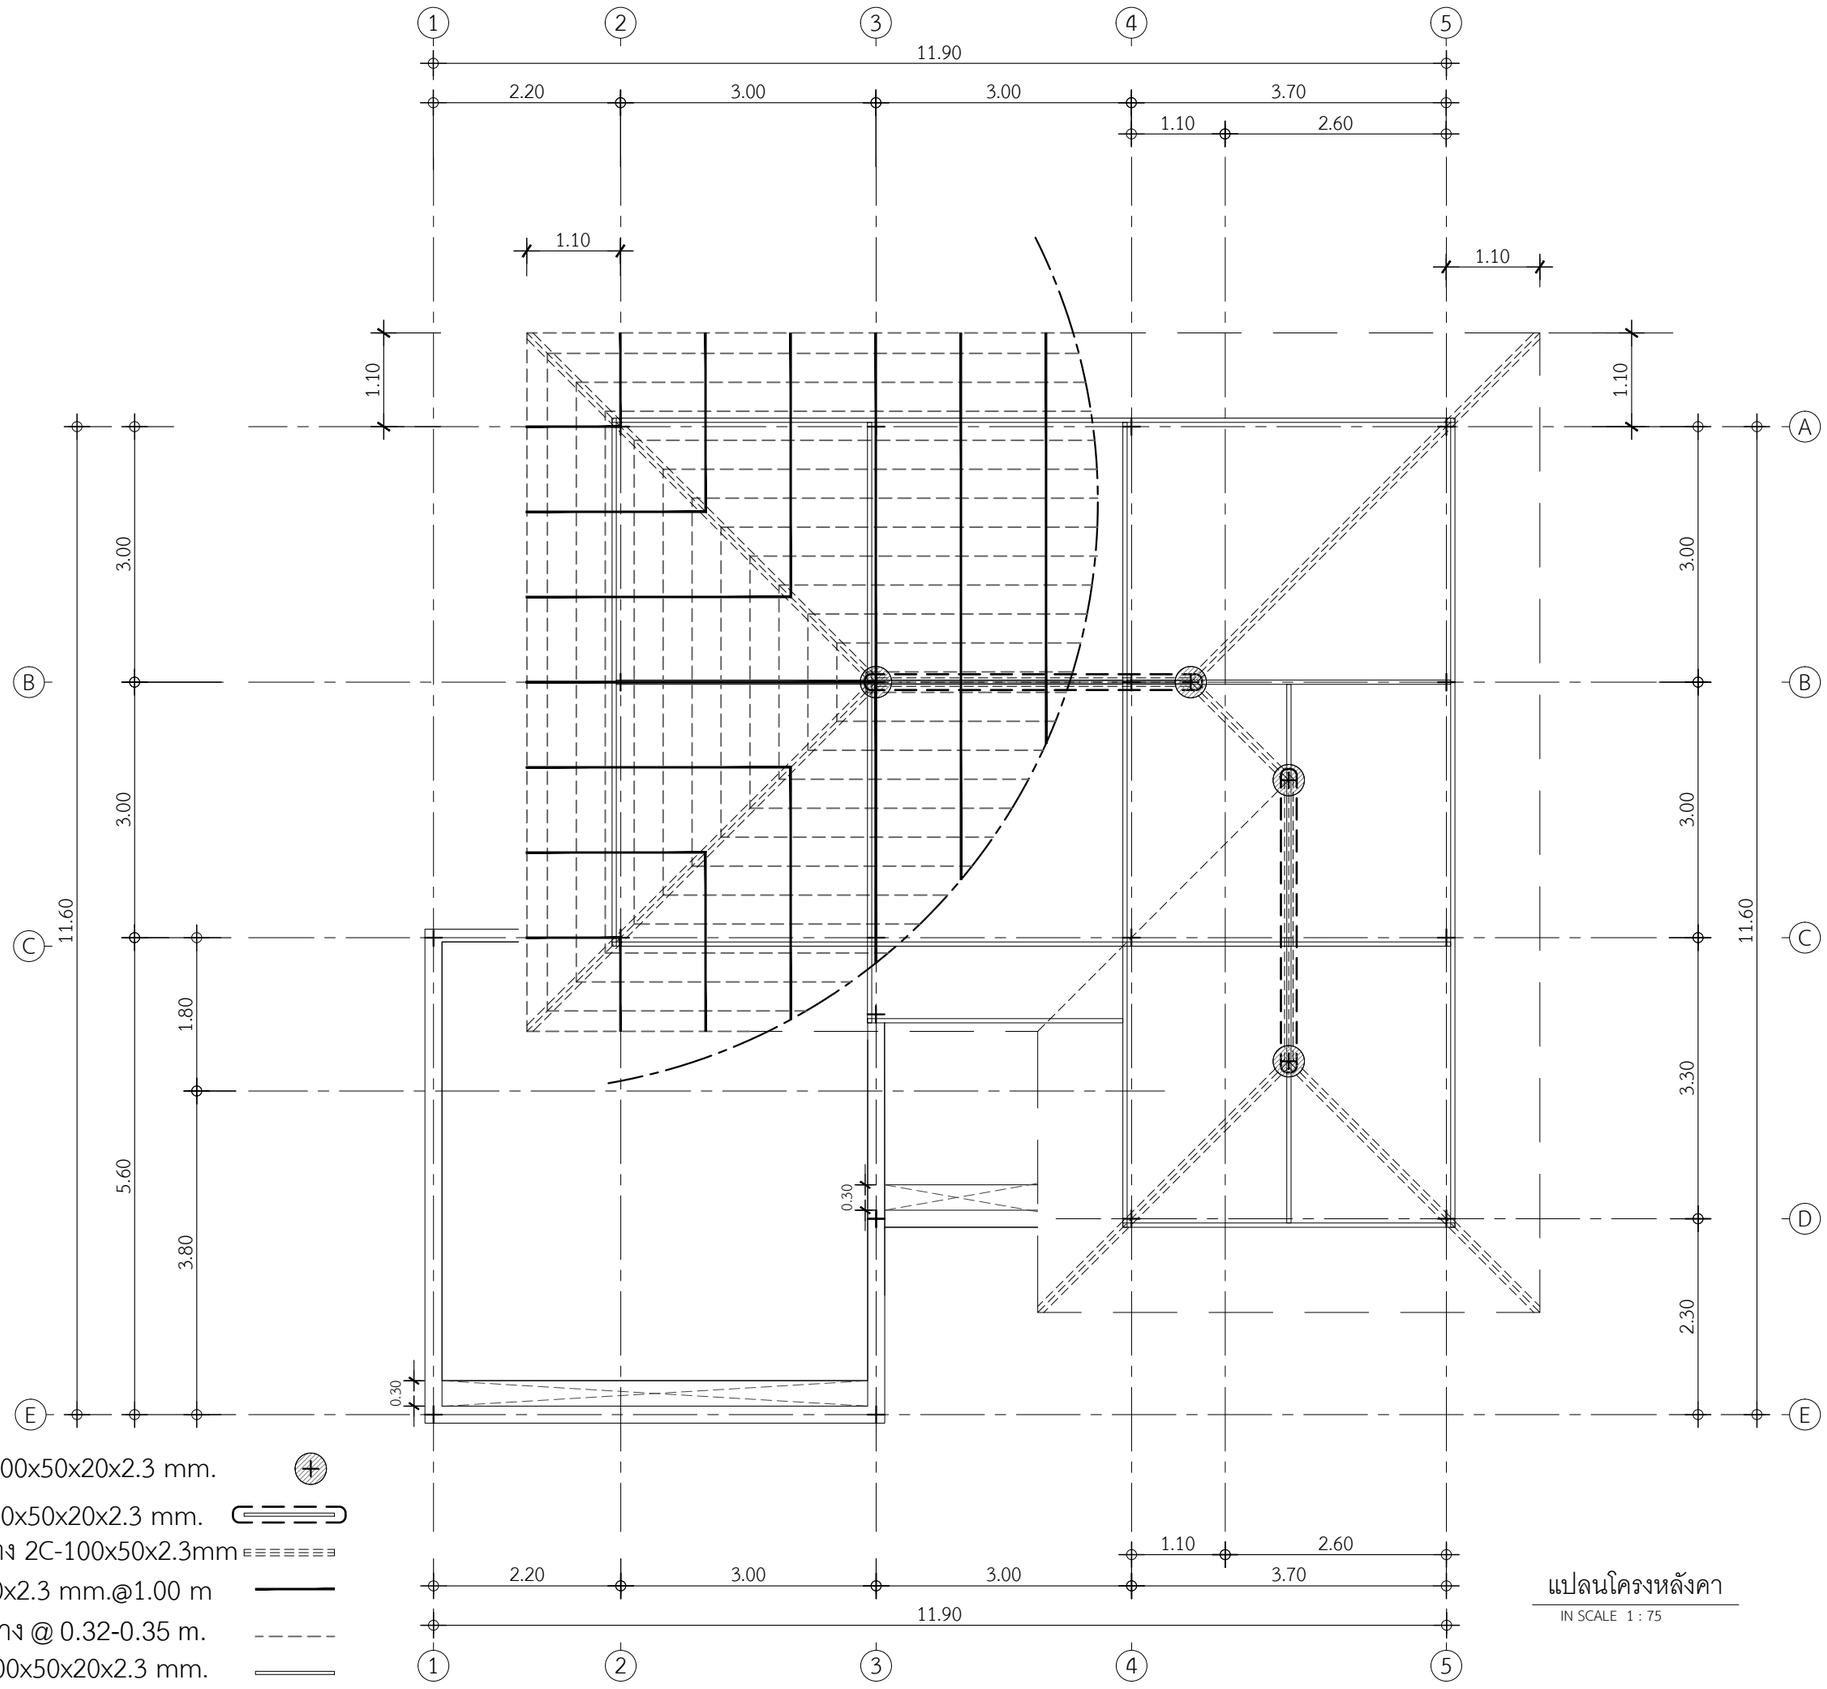

ดั้งเหล็ก 2C-100x50x20x2.3 mm.

อกไก่เหล็ก 2C-100x50x20x2.3 mm.

ตะเฆ่สัน และ ตะเฆ่ราง 2C-100x50x2.3mm

จันทัน C-100x50x20x2.3 mm.@1.00 m

แปสำเร็จรูปตราช้าง @ 0.32-0.35 m.

อะเสเหล็ก 2C-100x50x20x2.3 mm.

แปลนโครงหลังคา

IN SCALE 1 : 75

QDBuild คิวดีบิลด์

PROJECT

บ้านพักอาศัย ค.ส.ล. 1 ชั้น

DATE :

ARCHITECT

STRUCTURAL ENGINEER

SANITARY ENGINEER

-

MECHANICAL ENGINEER

-

LANDSCAPE PROJECT

-

REVISE

No.	Detail	Date

OWNER

DRAWING TITLE

แปลนโครงหลังคา 1

SCALE : 1:75

Drawing No: ST-03

Sheet No : 21 | 33

DOCUMENT No :