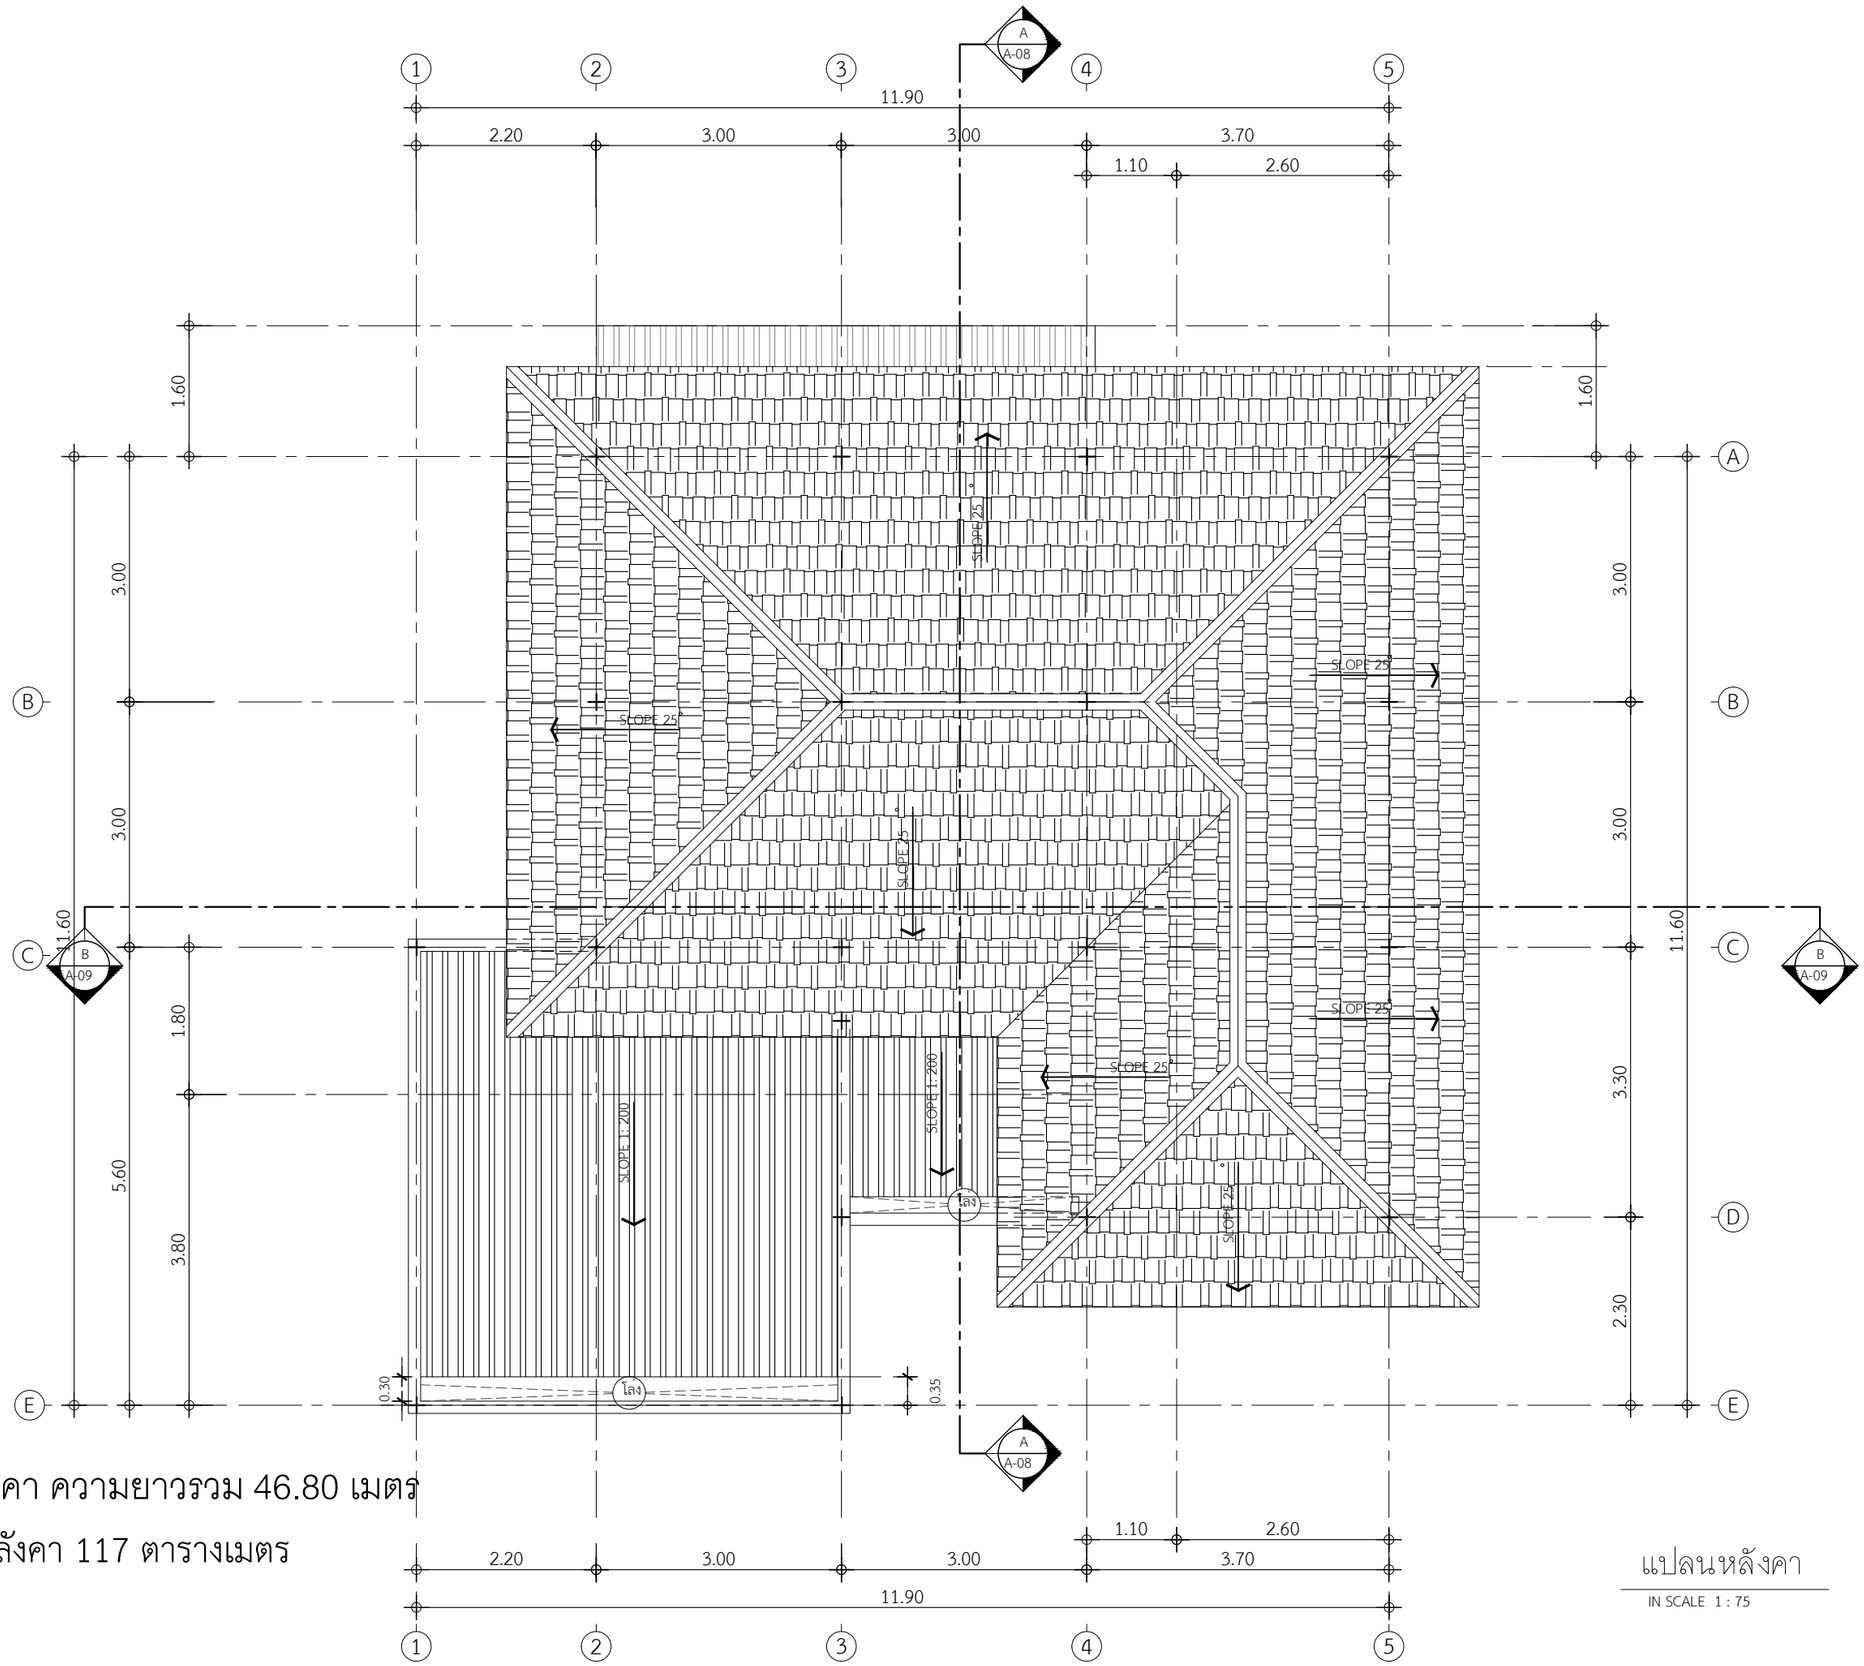

เชิงชายหลังคา ความยาวรวม 46.80 เมตร

พื้นที่หลังคา 117 ตารางเมตร

แปลนหลังคา

IN SCALE 1 : 75

QDBuild คิวดีบิลด์

PROJECT

บ้านพักอาศัย ค.ส.ล. 1 ชั้น

DATE :

ARCHITECT

STRUCTURAL ENGINEER

SANITARY ENGINEER

-

MECHANICAL ENGINEER

-

LANDSCAPE PROJECT

-

REVISE

No.	Detail	Date

OWNER

DRAWING TITLE

แปลนหลังคา

SCALE : 1: 75

Drawing No: A-07

Sheet No : 07 / 33

DOCUMENT No :