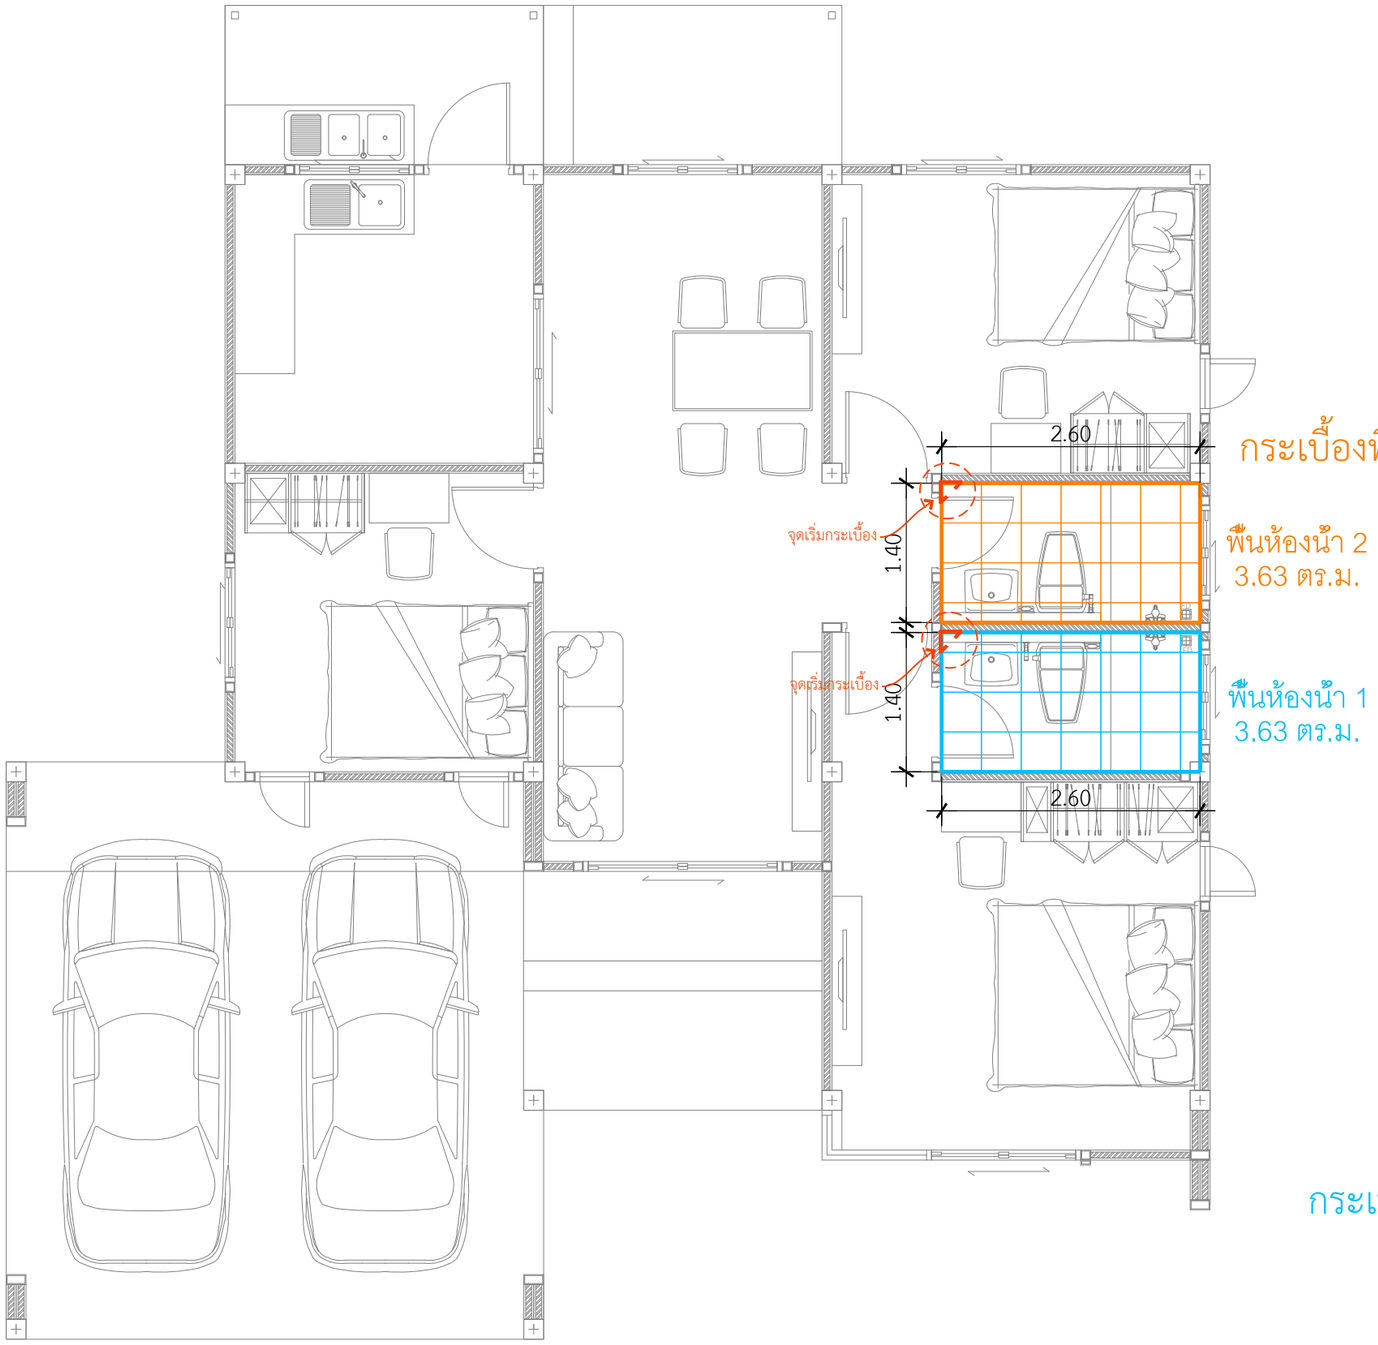

กระเบื้องพื้นห้องน้ำ 2
กระเบื้องพื้น เรดอนเบจ16x16นิ้ว TARA เรดอน เบจ

กระเบื้องพื้นห้องน้ำ 1
กระเบื้องพื้น 16x16นิ้ว TARAอาร์โด้เทา (CIR)

แบบขยายกระเบื้องพื้นห้องน้ำ

IN SCALE 1 : 75

QDBuild คิวดีบิลด์

PROJECT
บ้านพักอาศัย ค.ส.ล. 1 ชั้น

DATE :

ARCHITECT

STRUCTURAL ENGINEER

SANITARY ENGINEER
-

MECHANICAL ENGINEER
-

LANDSCAPE PROJECT
-

REVISE

No.	Detail	Date

OWNER

DRAWING TITLE

SCALE :

Drawing No:

Sheet No : 33

DOCUMENT No :