กระเบื้องระเบียงหน้า-หลังบ้าน
กระเบื้อง Dynasty- 24x24นิ้ว หงส์เวหา

ระเบียงหน้า-หลังบ้าน 11.45 ตร.ม.

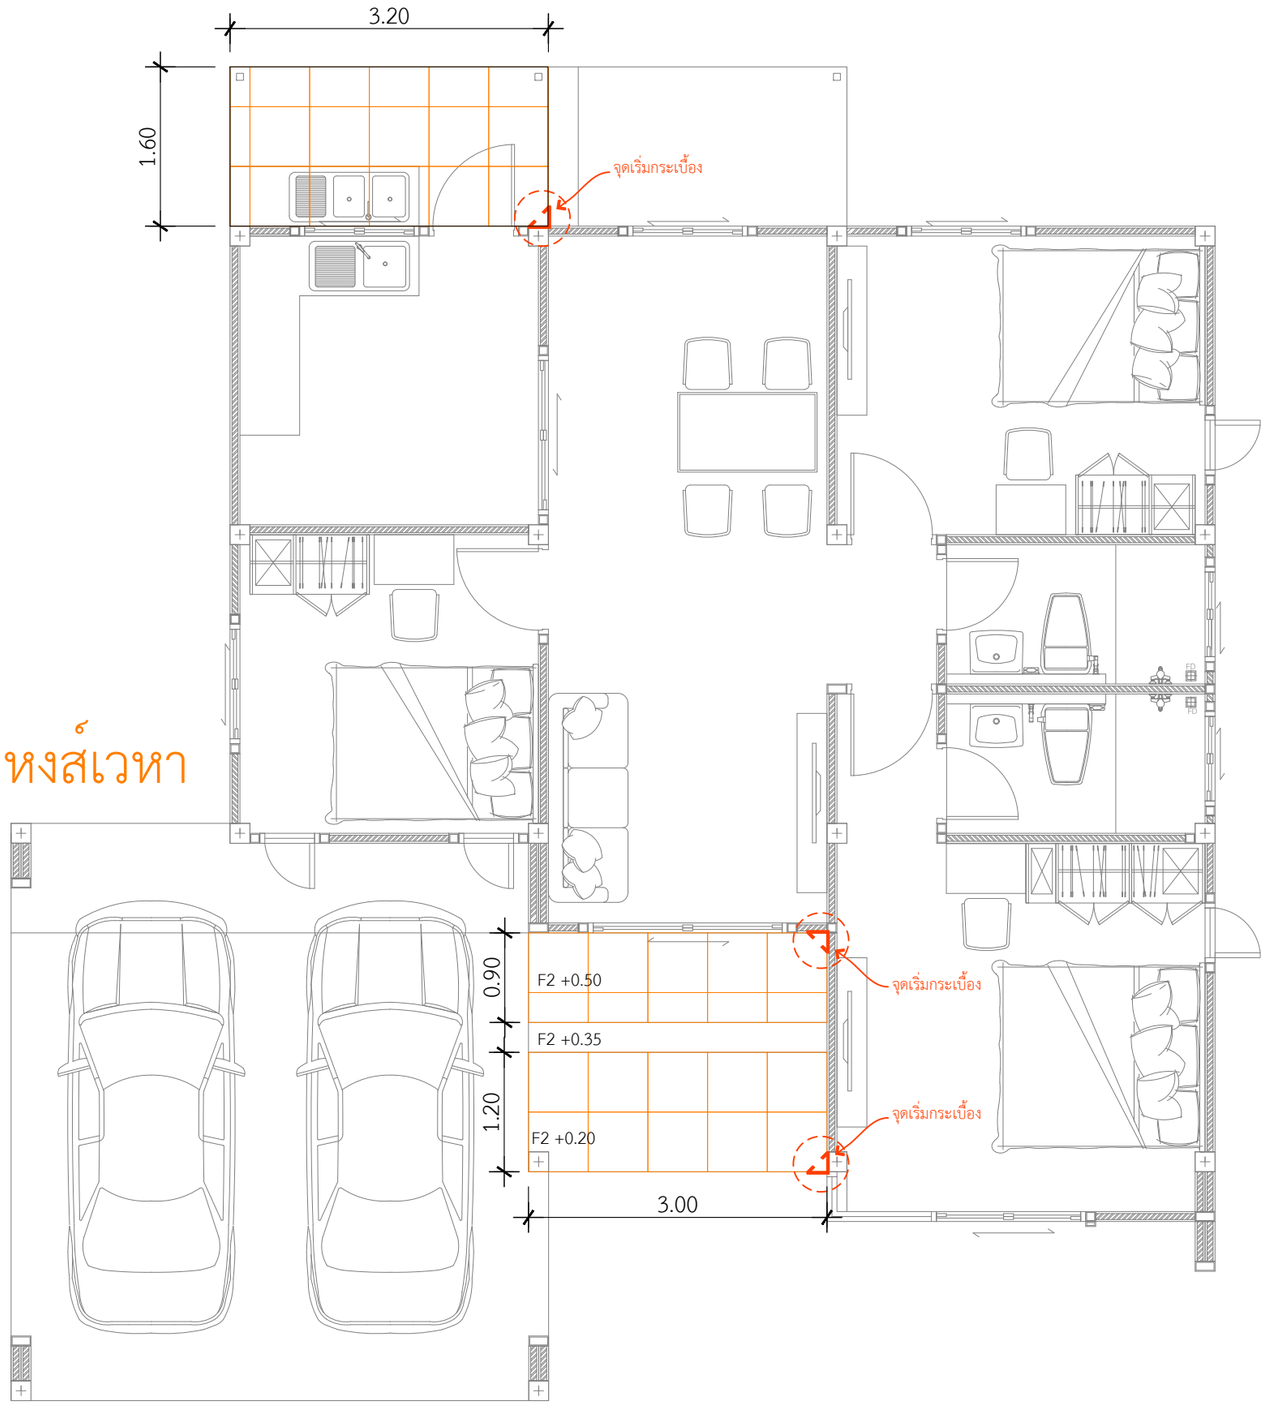

แบบขยายกระเบื้องระเบียงหน้า-หลังบ้าน

IN SCALE 1 : 75

QDBuild คิวดีบิลด์

PROJECT

บ้านพักอาศัย ค.ส.ล. 1 ชั้น

DATE :

ARCHITECT

STRUCTURAL ENGINEER

SANITARY ENGINEER
-

MECHANICAL ENGINEER
-

LANDSCAPE PROJECT
-

REVISE

No.	Detail	Date

OWNER

DRAWING TITLE

SCALE :

Drawing No:

Sheet No : 33

DOCUMENT No :