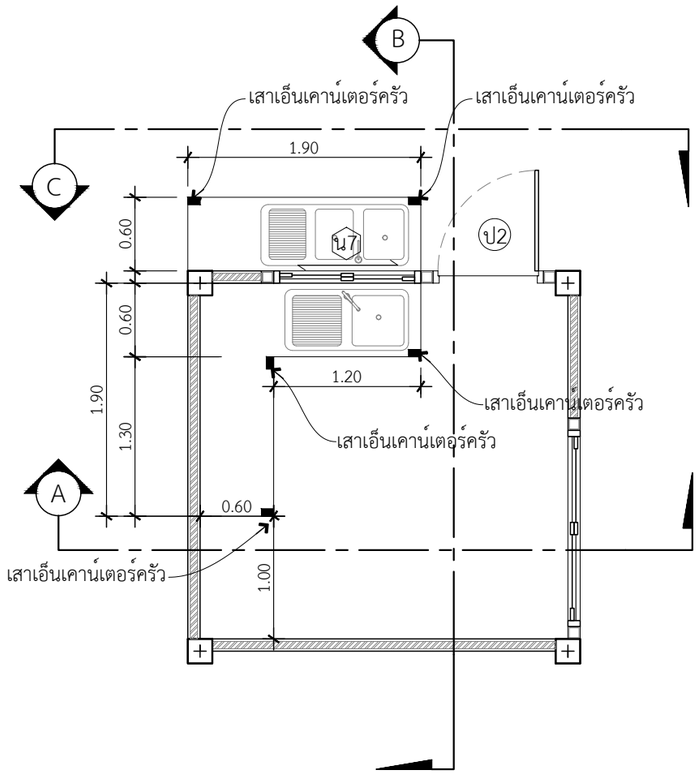

แปลนขยายเคาน์เตอร์ห้องครัว

INSCALE 1 : 50

**TOP กระเบื้องแกนนิตโต้ 60 x 60 สีดำ
**บานซิงค์สำเร็จ ยี่ห้อ KINGบานคู่ 3 บาน สีขาว
**กระเบื้อง แพรวผกา-ขาว 12 x 20
** คิ้ว กระเบื้อง PVC
ขนาด 1.4cm.x2.0m.X14mm.(หนา) สีขาวเงา

เคาน์เตอร์ห้องครัวด้านใน

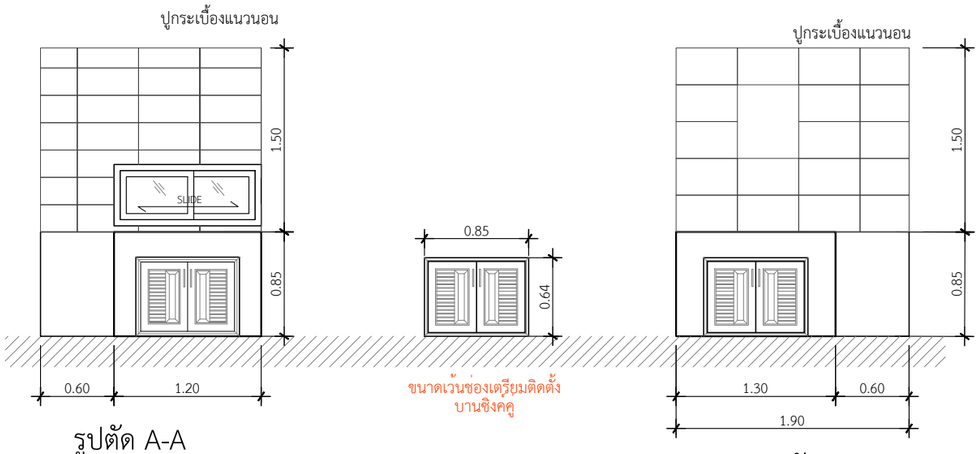

รูปตัด A-A

INSCALE 1 : 75

รูปตัด B-B

INSCALE 1 : 50

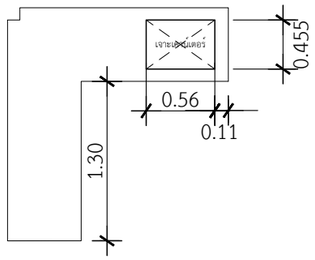

ขนาดเจาะเคาน์เตอร์ซิงค์1หลุม 0.56x0.455 m.

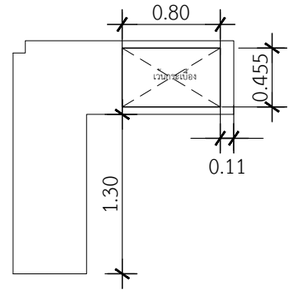

ขนาดเว้นกระเบื้องซิงค์1หลุม 0.80x0.455 m.

เคาน์เตอร์ห้องครัวด้านนอก

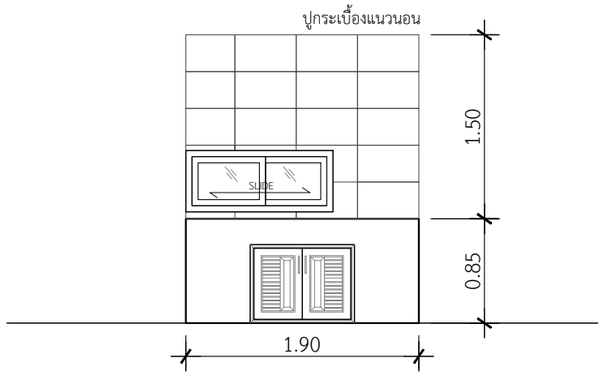

รูปตัด C-C

INSCALE 1 : 50

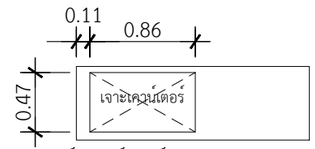

ขนาดเจาะเคาน์เตอร์ซิงค์ 2 หลุม 0.86x0.47 m.

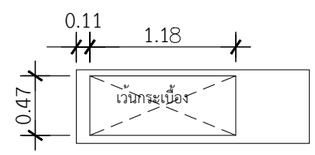

ขนาดเว้นกระเบื้องซิงค์ 2 หลุม 1.18x0.47 m.

QDBuild คิวดีบิลด์

PROJECT
บ้านพักอาศัย ค.ส.ล. 1 ชั้น

DATE :

ARCHITECT

STRUCTURAL ENGINEER

SANITARY ENGINEER
-

MECHANICAL ENGINEER
-

LANDSCAPE PROJECT
-

REVISE

No.	Detail	Date

OWNER

DRAWING TITLE

SCALE : 1: 50

Drawing No:

Sheet No : 33

DOCUMENT No :