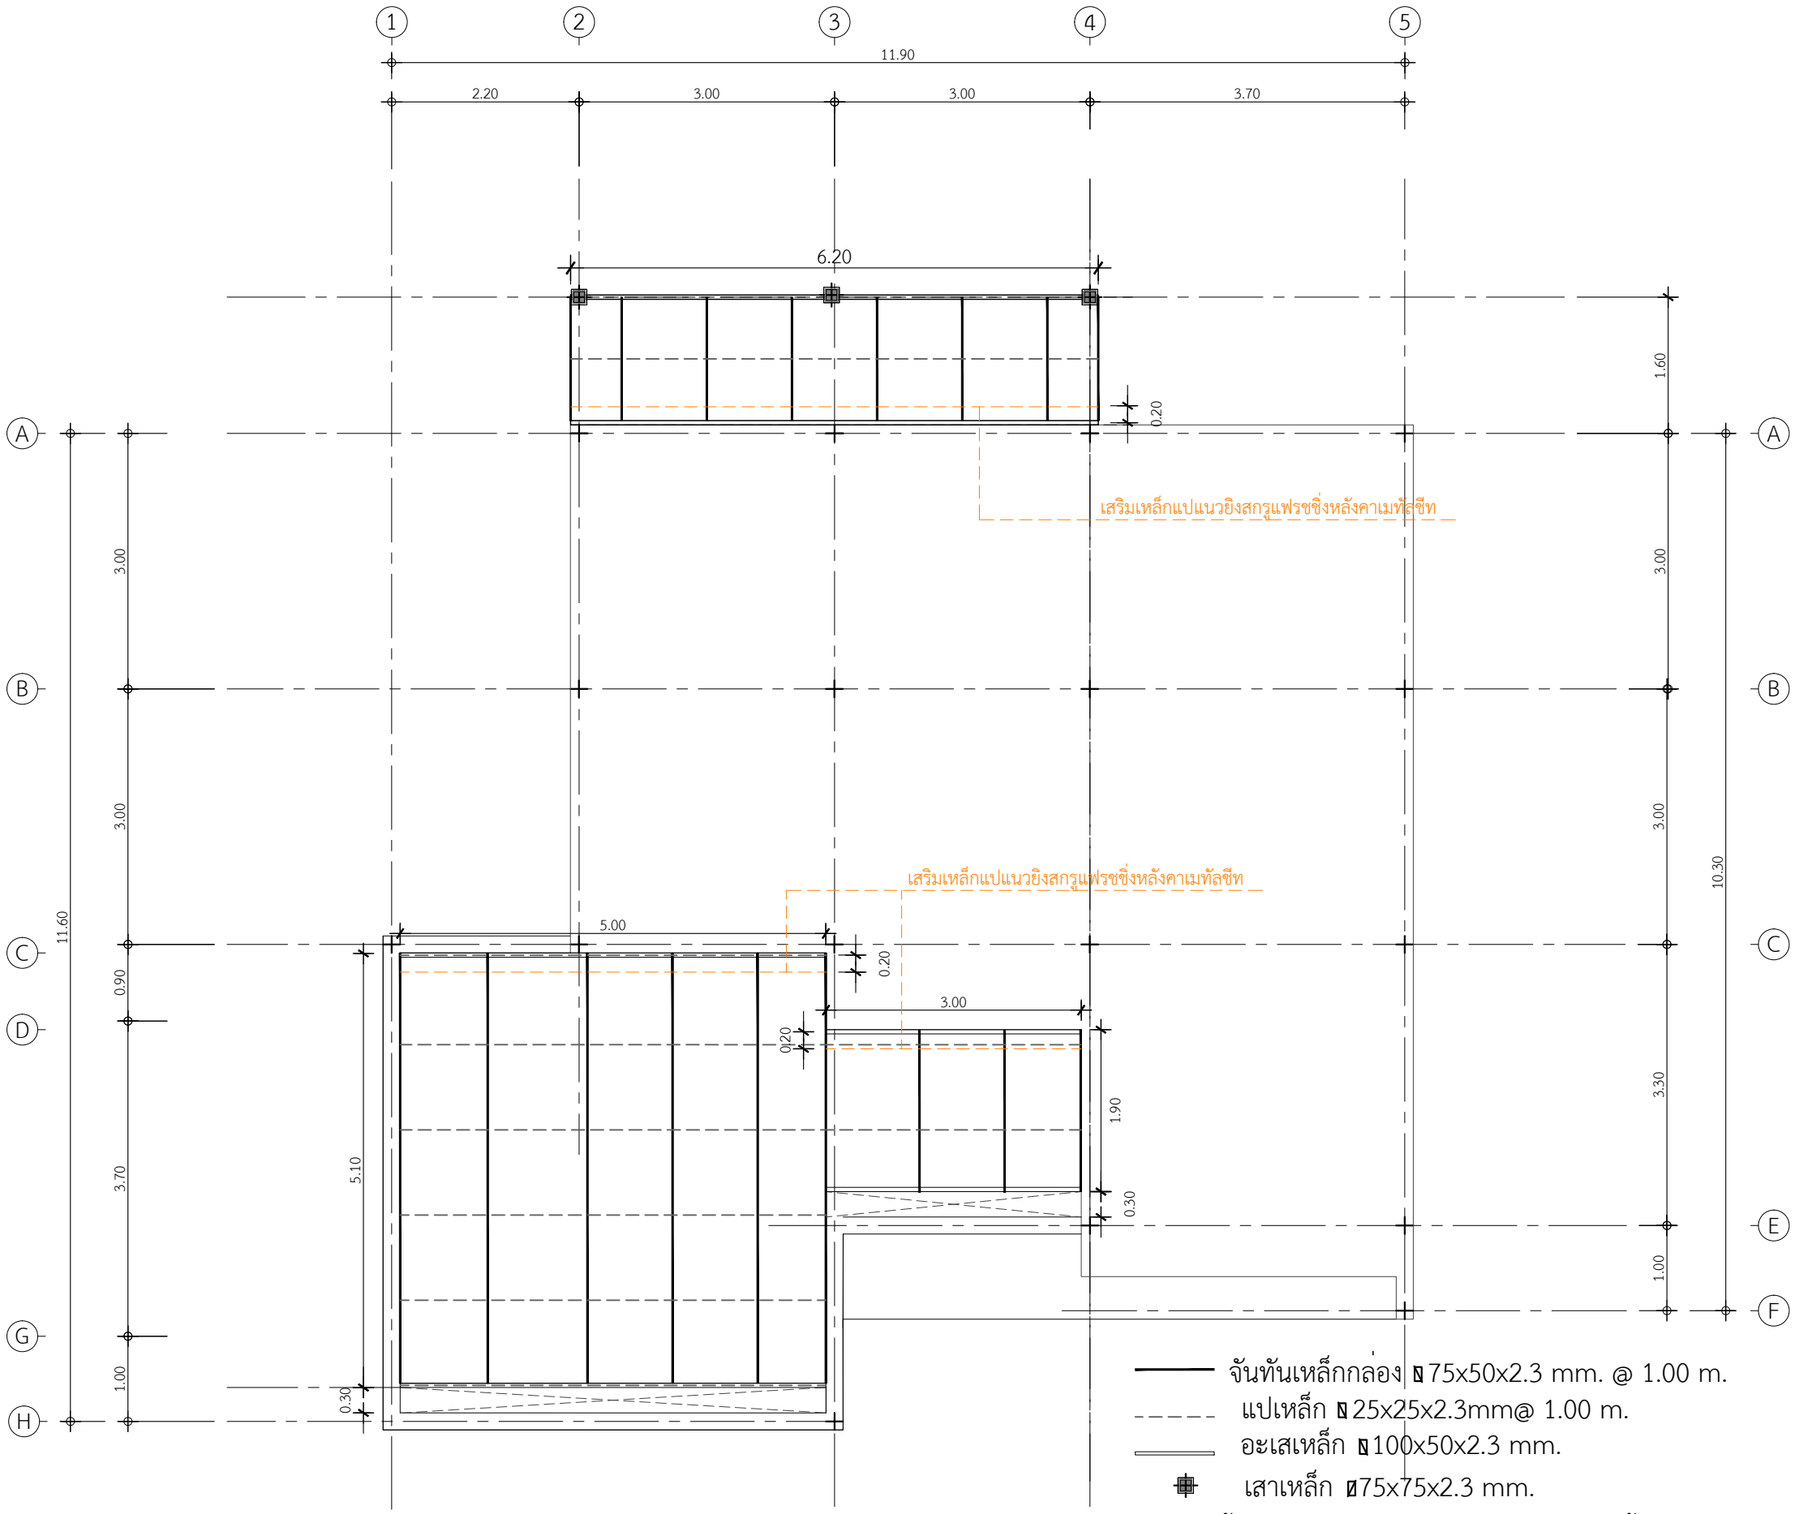

หลังคาโรงรถ-ซักล้างแผ่นเมทัลชีทสีดำ ธรรมดาไม่รีดกลับด้าน พร้อมครอบขาง

แปลนโครงสร้างหลังคา 2

IN SCALE 1 : 75

QDBuild คิวดีบิลด์

PROJECT

บ้านพักอาศัย ค.ส.ล. 1 ชั้น

DATE :

ARCHITECT

STRUCTURAL ENGINEER

SANITARY ENGINEER

-

MECHANICAL ENGINEER

-

LANDSCAPE PROJECT

-

REVISE

No.	Detail	Date

OWNER

DRAWING TITLE

แปลนโครงสร้างหลังคา 2

SCALE : 1: 75

Drawing No: S-04

Sheet No : 22 | 33

DOCUMENT No :