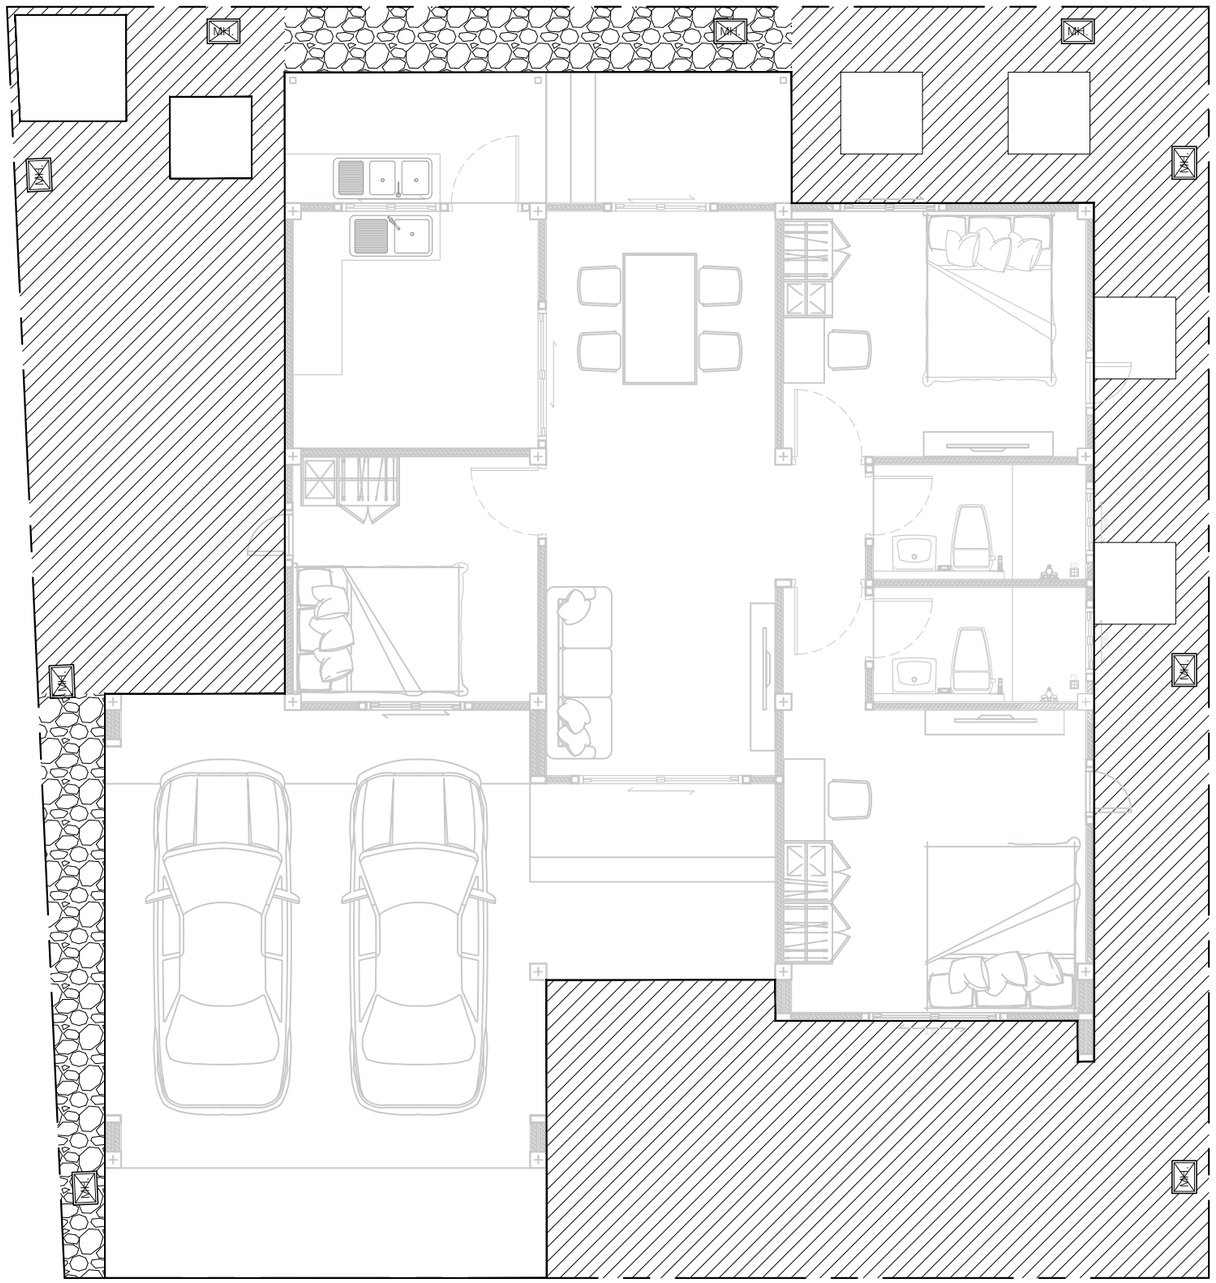


หญ้านวลน้อย

หิน

พื้นที่ปูหญ้าทั้งหมด 72.45 ตร.ม.

พื้นที่เทหินทั้งหมด 9.40 ตร.ม.

แบบปูสนามหญ้า

IN SCALE 1 : 75

QDHouse Construction

PROJECT

บ้านพักอาศัย ค.ส.ล. 1 ชั้น

DATE :

ARCHITECT

STRUCTURAL ENGINEER

SANITARY ENGINEER

MECHANICAL ENGINEER

LANDSCAPE PROJECT

REVISE

No.	Detail	Date

OWNER

DRAWING TITLE

SCALE :

Drawing No:

Sheet No : 33

DOCUMENT No :