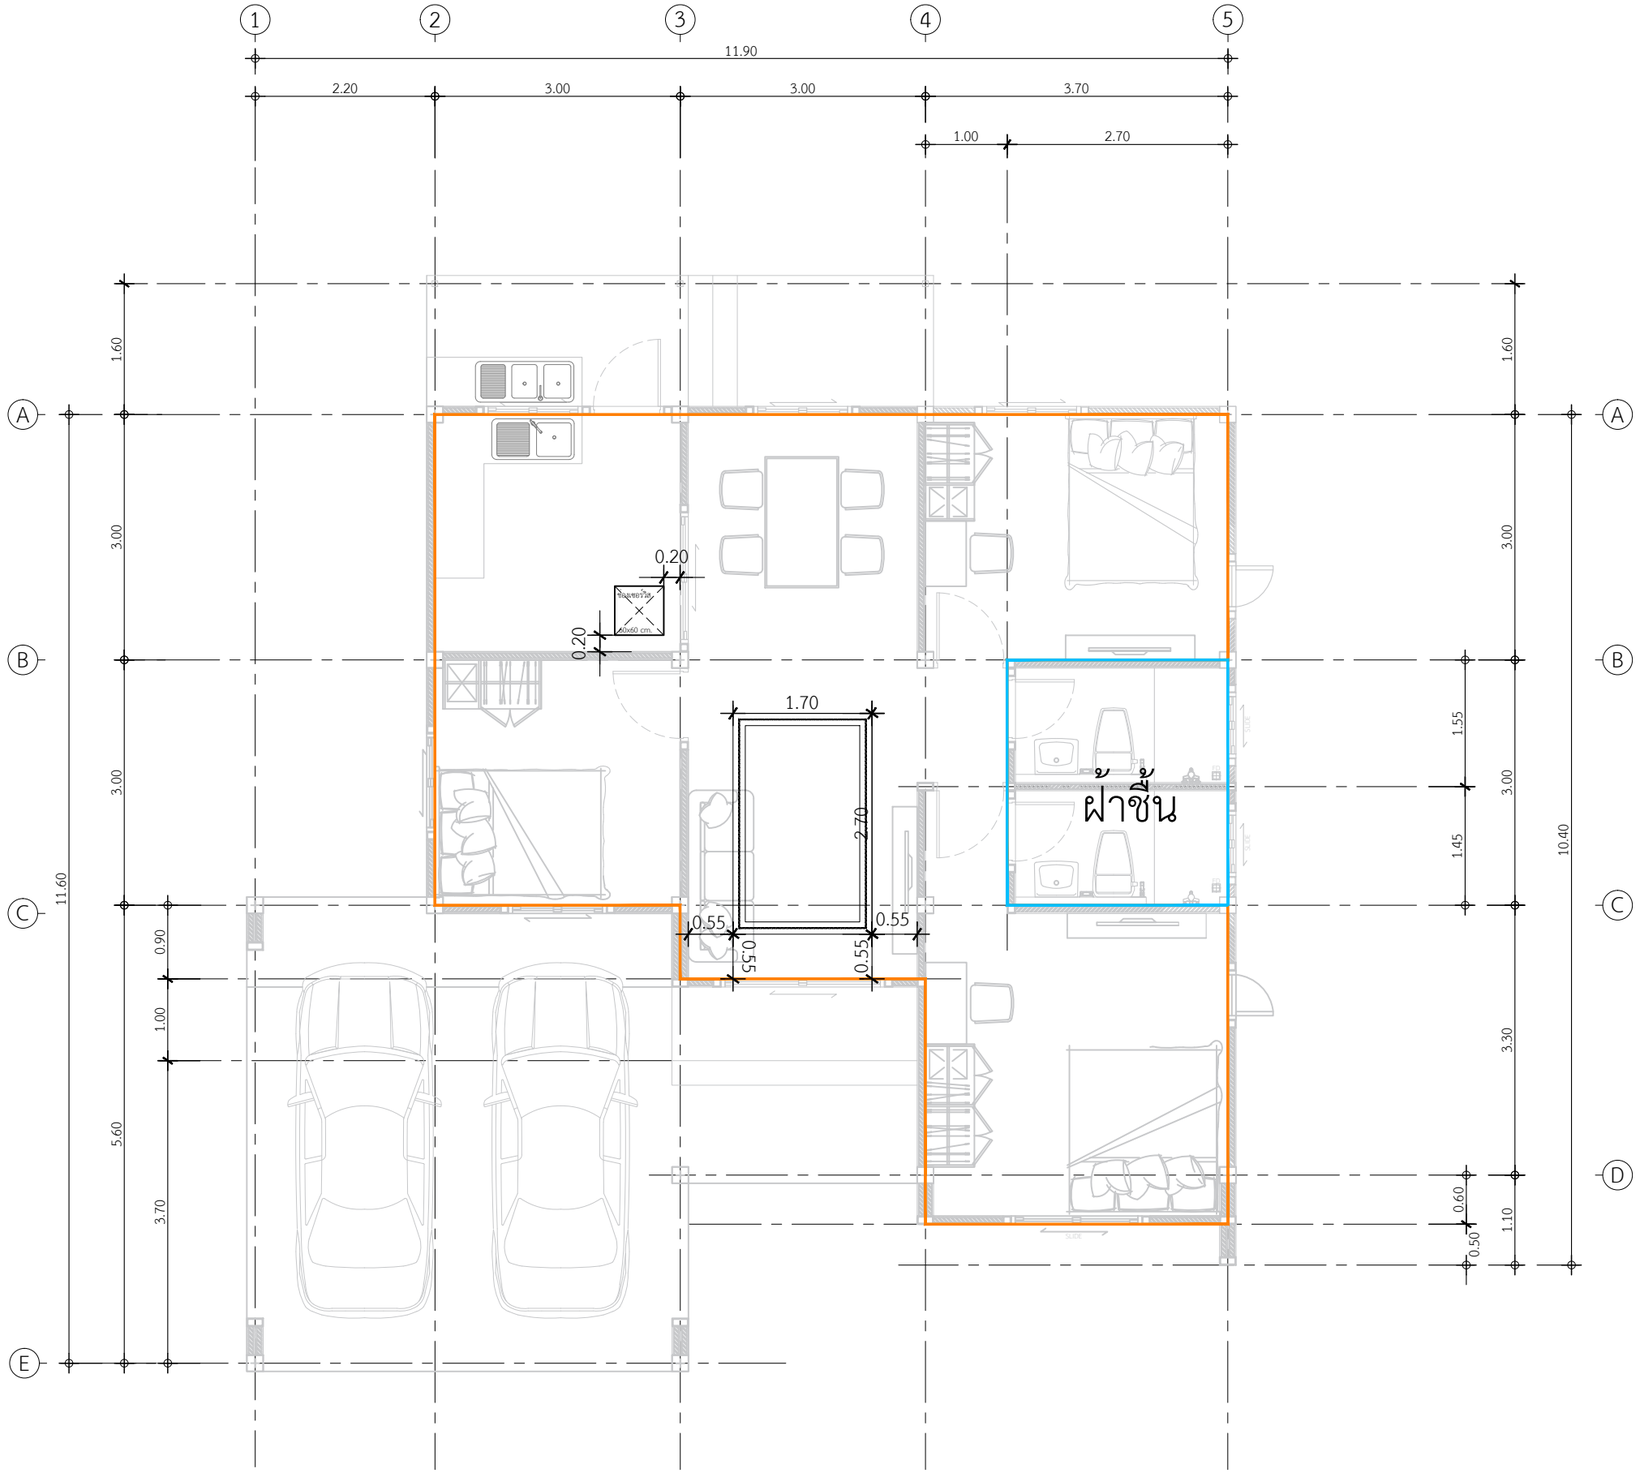

พื้นที่ฝ้าภายใน

- 67.24 ตร.ม.

พื้นที่ฝ้าชื้นภายใน

- 8.10 ตร.ม.

พื้นที่ฝ้าหลุมซ่อนไฟ

- 17.60 ตร.ม.

แปลนพื้นที่ฝ้าภายใน

IN SCALE 1 : 75

QDBuild คิวดีบิลด์

PROJECT

บ้านพักอาศัย ค.ส.ล. 1 ชั้น

DATE :

ARCHITECT

STRUCTURAL ENGINEER

SANITARY ENGINEER

MECHANICAL ENGINEER

LANDSCAPE PROJECT

REVISE

No.	Detail	Date

OWNER

DRAWING TITLE

SCALE :

Drawing No:

Sheet No : 33

DOCUMENT No :