กระเบื้องผนัง-ชาวเวอร์ ห้องนอน 1-2
กระเบื้องผนัง 12x24 ซม. คอตโต้ -FT เครเตียง (SATIN/PK8)
ปูกระเบื้องแนวตั้ง

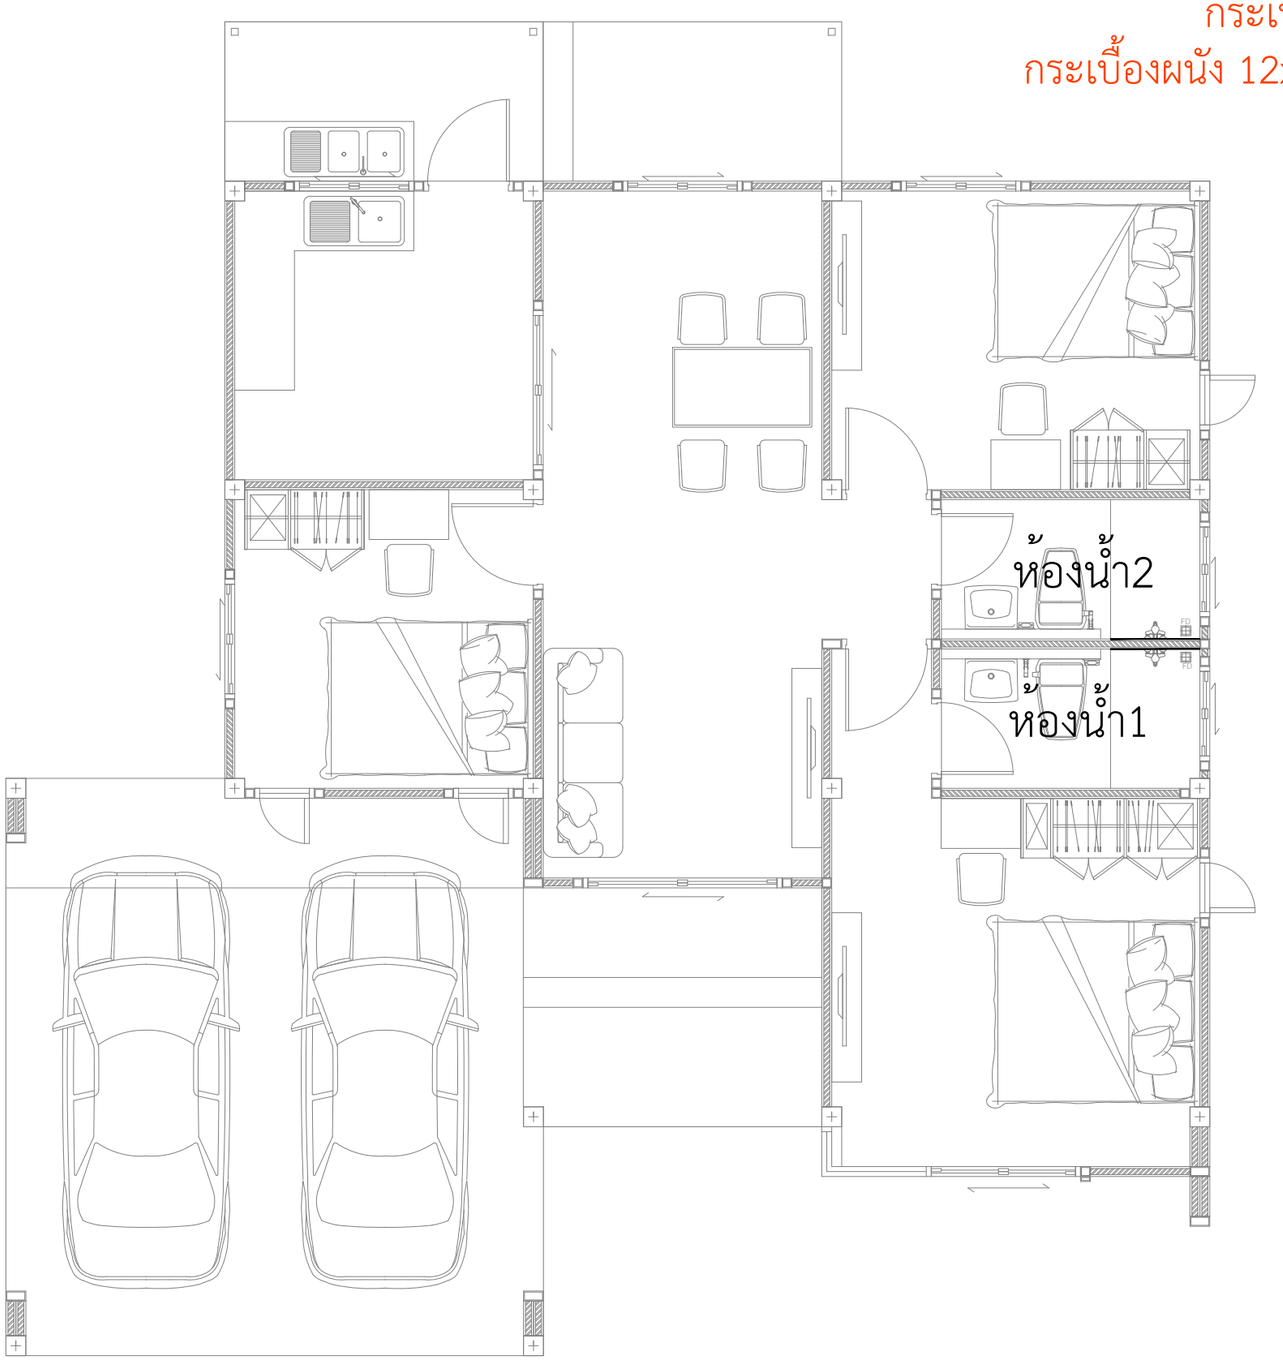

แบบขยายกระเบื้องผนัง-ชาวเวอร์

IN SCALE 1 : 75

QDBuild คิวดีบิลด์

PROJECT
บ้านพักอาศัย ค.ส.ล. 1 ชั้น

DATE :

ARCHITECT

STRUCTURAL ENGINEER

SANITARY ENGINEER
-

MECHANICAL ENGINEER
-

LANDSCAPE PROJECT
-

REVISE

No.	Detail	Date

OWNER

DRAWING TITLE

SCALE :

Drawing No:

Sheet No : 33

DOCUMENT No :