พื้นเบรคล้อ
5.20 ตร.ม.

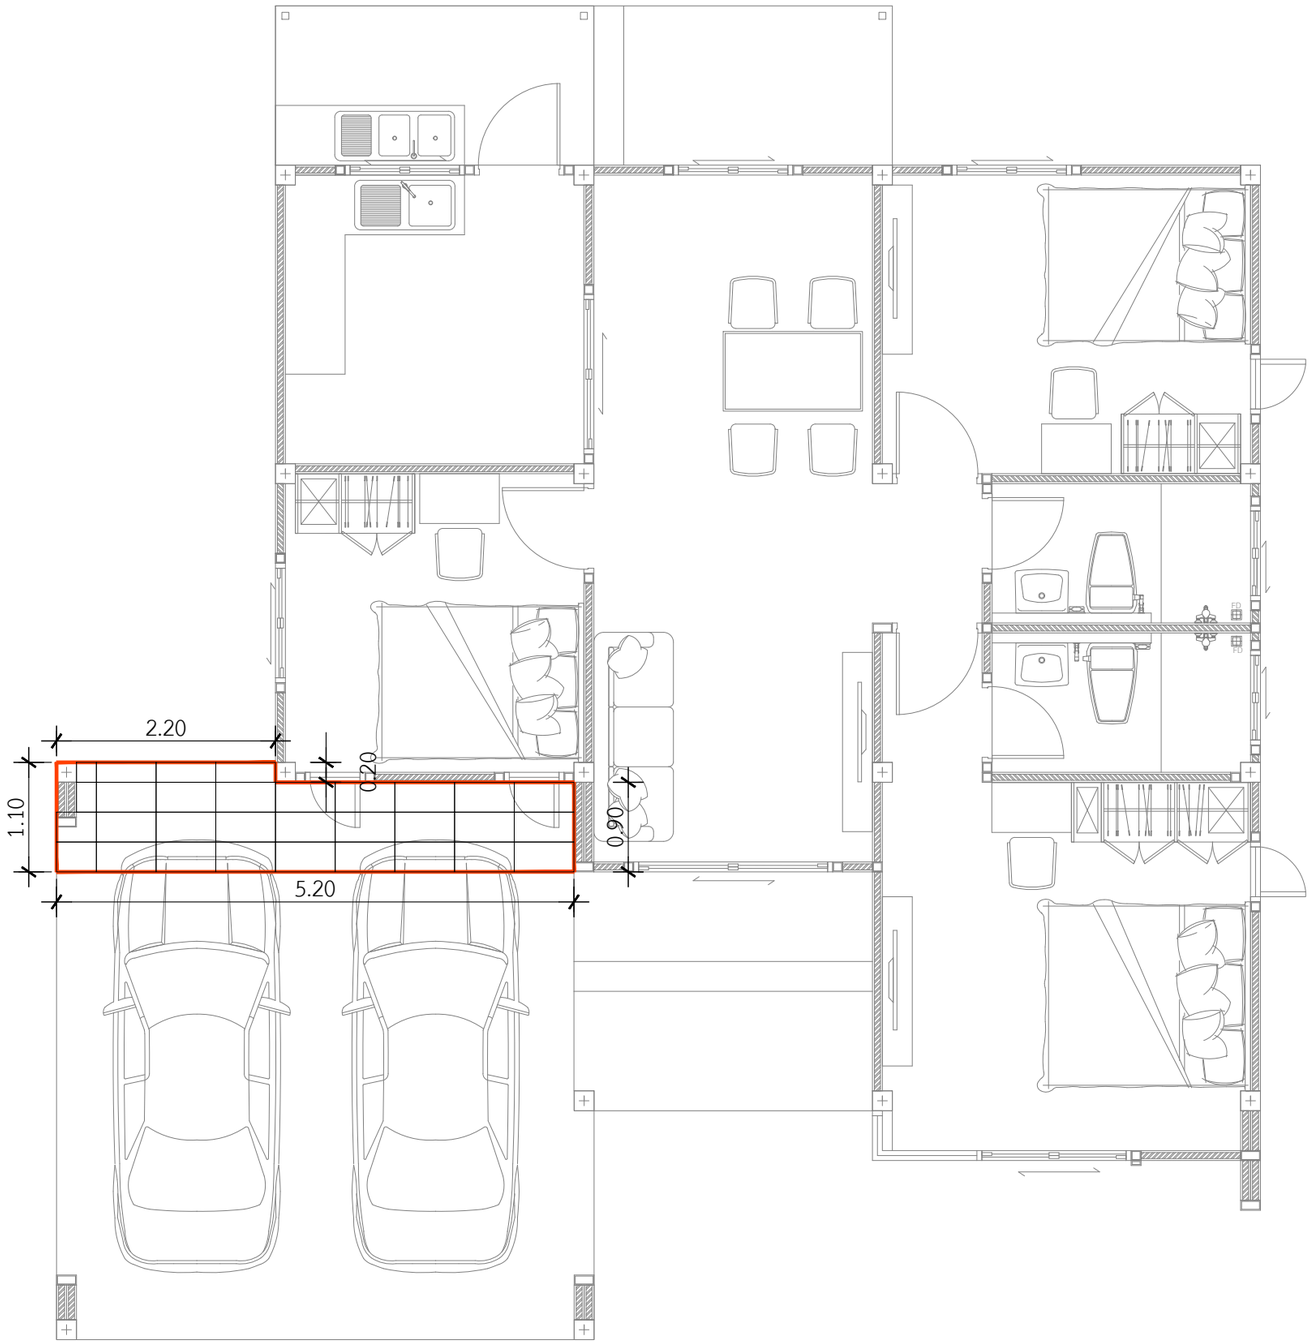

กระเบื้องพื้นเบรคล้อ
กระเบื้อง คัมพานา 12*24 คารินเทีย เทาอ่อน

แบบขยายกระเบื้องเบรคล้อ

IN SCALE 1 : 75

QDBuild คิวดีบิลด์

PROJECT

บ้านพักอาศัย ค.ส.ล. 1 ชั้น

DATE :

ARCHITECT

STRUCTURAL ENGINEER

SANITARY ENGINEER
-

MECHANICAL ENGINEER
-

LANDSCAPE PROJECT
-

REVISE

No.	Detail	Date

OWNER

DRAWING TITLE

SCALE :

Drawing No:

Sheet No : 33

DOCUMENT No :