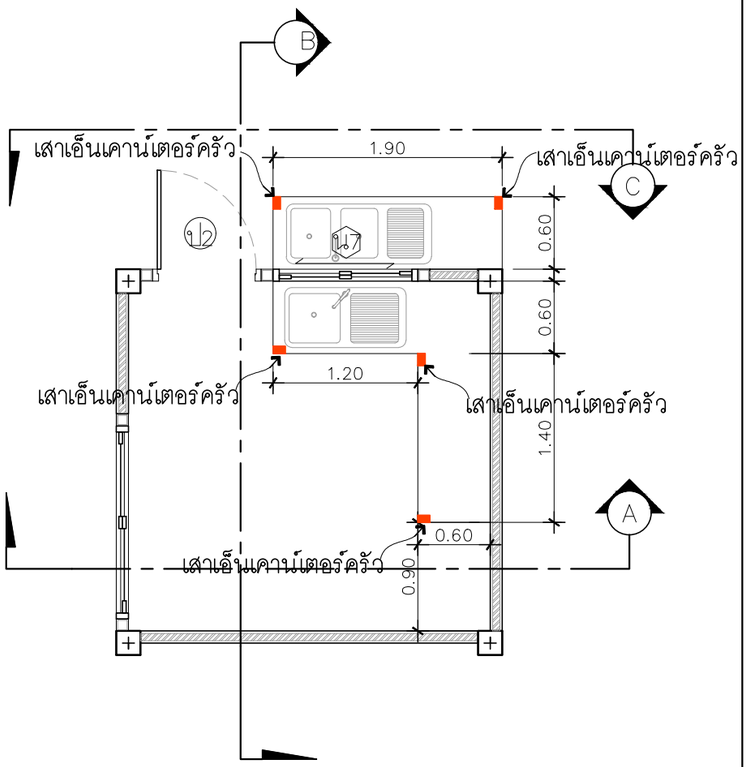

แปลนขยายเคาน์เตอร์ห้องครัว

INSCALE 1 : 75

***TOP กระเบื้องแกรนิตโต้ 60x60 ซม. สีดำลบมุม
***บานซิงค์ PVC บานคู่ สีขาว

เคาน์เตอร์ห้องครัวด้านใน

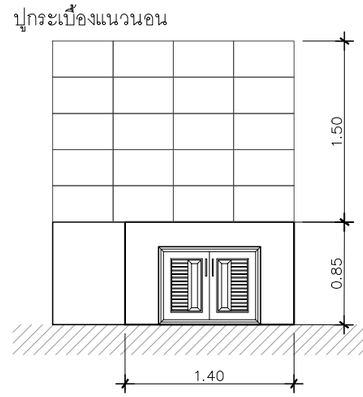

รูปตัด B–B

INSCALE 1 : 75

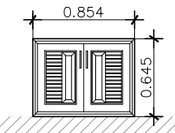

ขนาดเว้นช่องเตรียมติดตั้ง
บานซิงค์คู่สำเร็จ

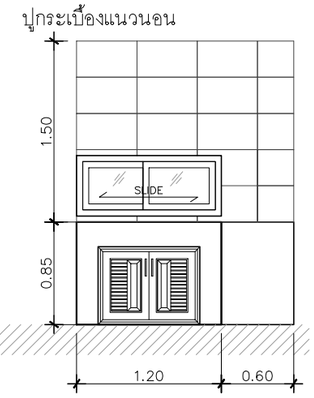

รูปตัด A–A

INSCALE 1 : 75

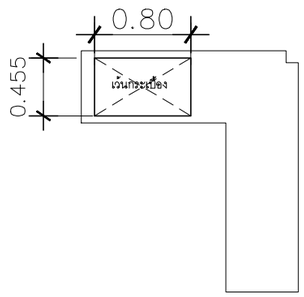

ขนาดเว้นกระเบื้องซิงค์1หลุม 0.80x0.455 m.

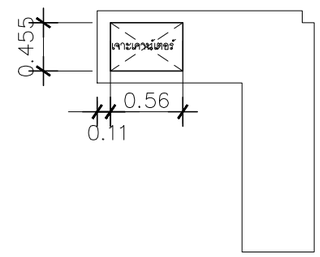

ขนาดเจาะเคาน์เตอร์ซิงค์1หลุม 0.56x0.455 m.

เคาน์เตอร์ห้องครัวด้านนอก

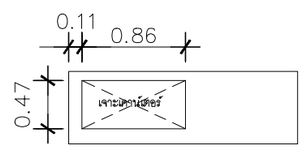

ขนาดเจาะเคาน์เตอร์ซิงค์ 2 หลุม 0.86x0.47 m.

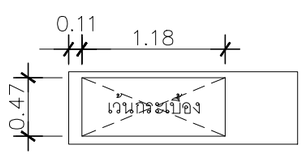

ขนาดเว้นกระเบื้องซิงค์ 2 หลุม 1.18x0.47 m.

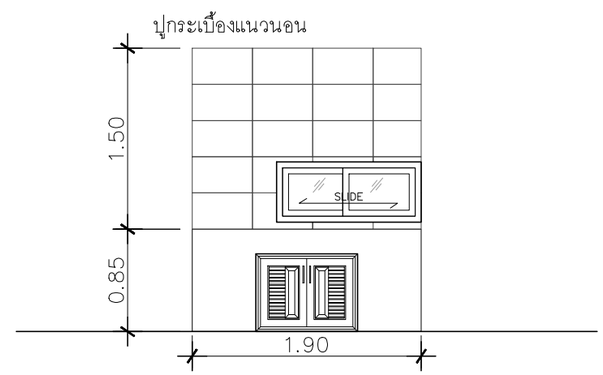

รูปตัด C–C

INSCALE 1 : 75

QDHouse คว้ดีส์

PROJECT

DATE :

ARCHITECT

STRUCTURAL ENGINEER

SANITARY ENGINEER
-

MECHANICAL ENGINEER
-

LANDSCAPE PROJECT
-

REVISE

No.	Detail	Date

KEY PLAN

DRAWING TITLE

SCALE :

Drawing No:

Sheet No : 00

DOCUMENT No :