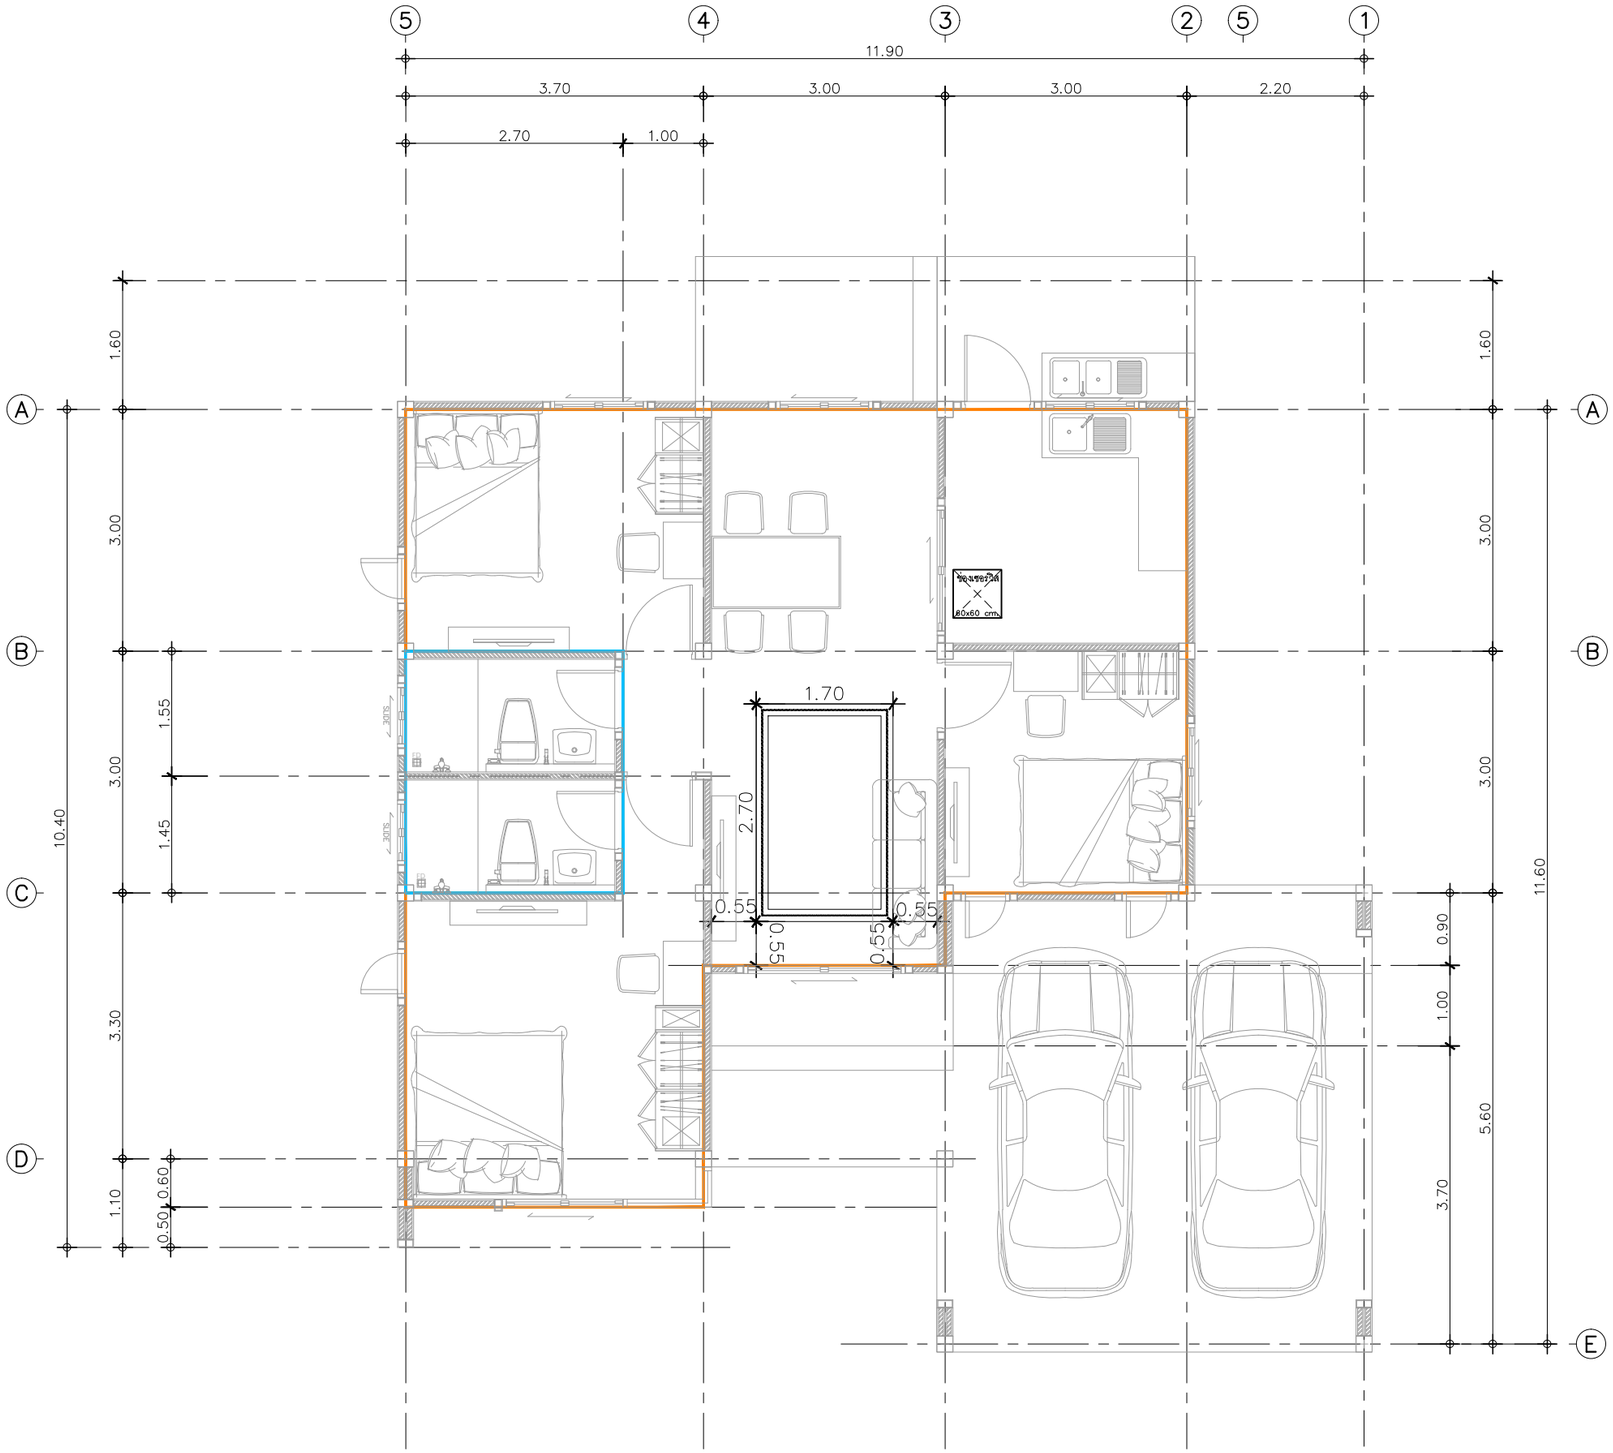


พื้นที่ฝ้าภายใน
– 67.24 ตร.ม.

พื้นที่ฝ้าชั้นภายใน
– 8.10 ตร.ม.

พื้นที่ฝ้าหลุมซ่อนไฟ
– 17.60 ตร.ม.

## แปลนพื้นที่ฝ้าภายใน

IN SCALE 1 : 75

QDHouse

PROJECT

DATE :

ARCHITECT

STRUCTURAL ENGINEER

SANITARY ENGINEER
-

MECHANICAL ENGINEER
-

LANDSCAPE PROJECT
-

REVISE

| No. | Detail | Date |
|---|---|---|
| | | |

KEY PLAN

DRAWING TITLE

SCALE :

Drawing No:

Sheet No : 00

DOCUMENT No :