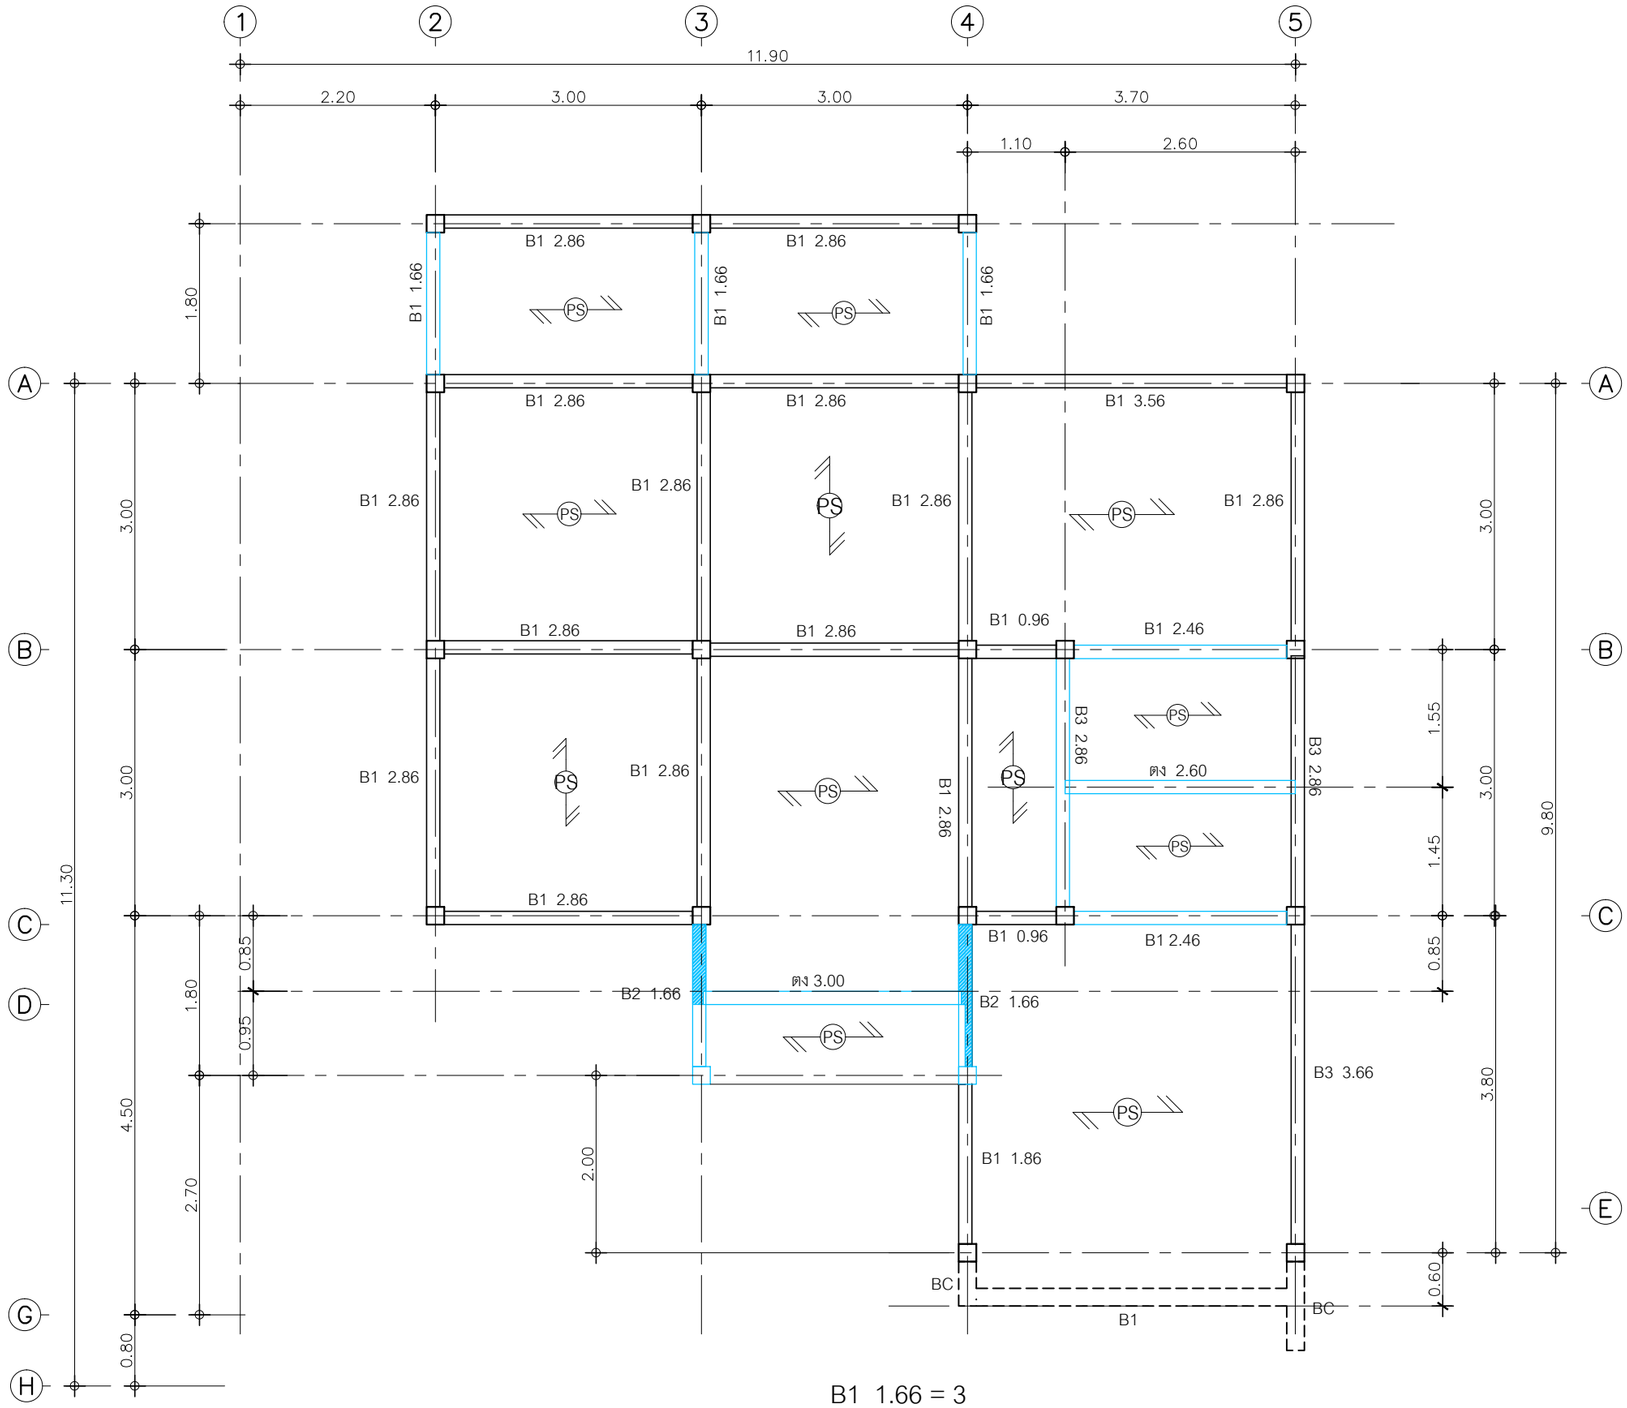

B1 1.66 = 3

B1 0.96 = 2

B1 2.46 = 2

B2 1.66 = 2

B1 2.86 = 14

B1 3.56 = 1

B1 1.86 = 1

B3 2.86 = 2

B3 3.66 = 1

ตง 2.60 = 1

ตง 3.00 = 1

แปลนคาน พื้นชั้นล่าง

IN SCALE 1 : 75

QDHouse

PROJECT

โครงการ บ้านเซนส์ เนเจอร์

บ้านพักอาศัย ค.ส.ล 1 ชั้น

(แบบบ้าน Cedar Plus)

DATE :

ARCHITECT

STRUCTURAL ENGINEER

SANITARY ENGINEER

-

MECHANICAL ENGINEER

-

LANDSCAPE PROJECT

-

REVISE

No.	Detail	Date

KEY PLAN

DRAWING TITLE

SCALE :

Drawing No:

Sheet No : 00

DOCUMENT No :