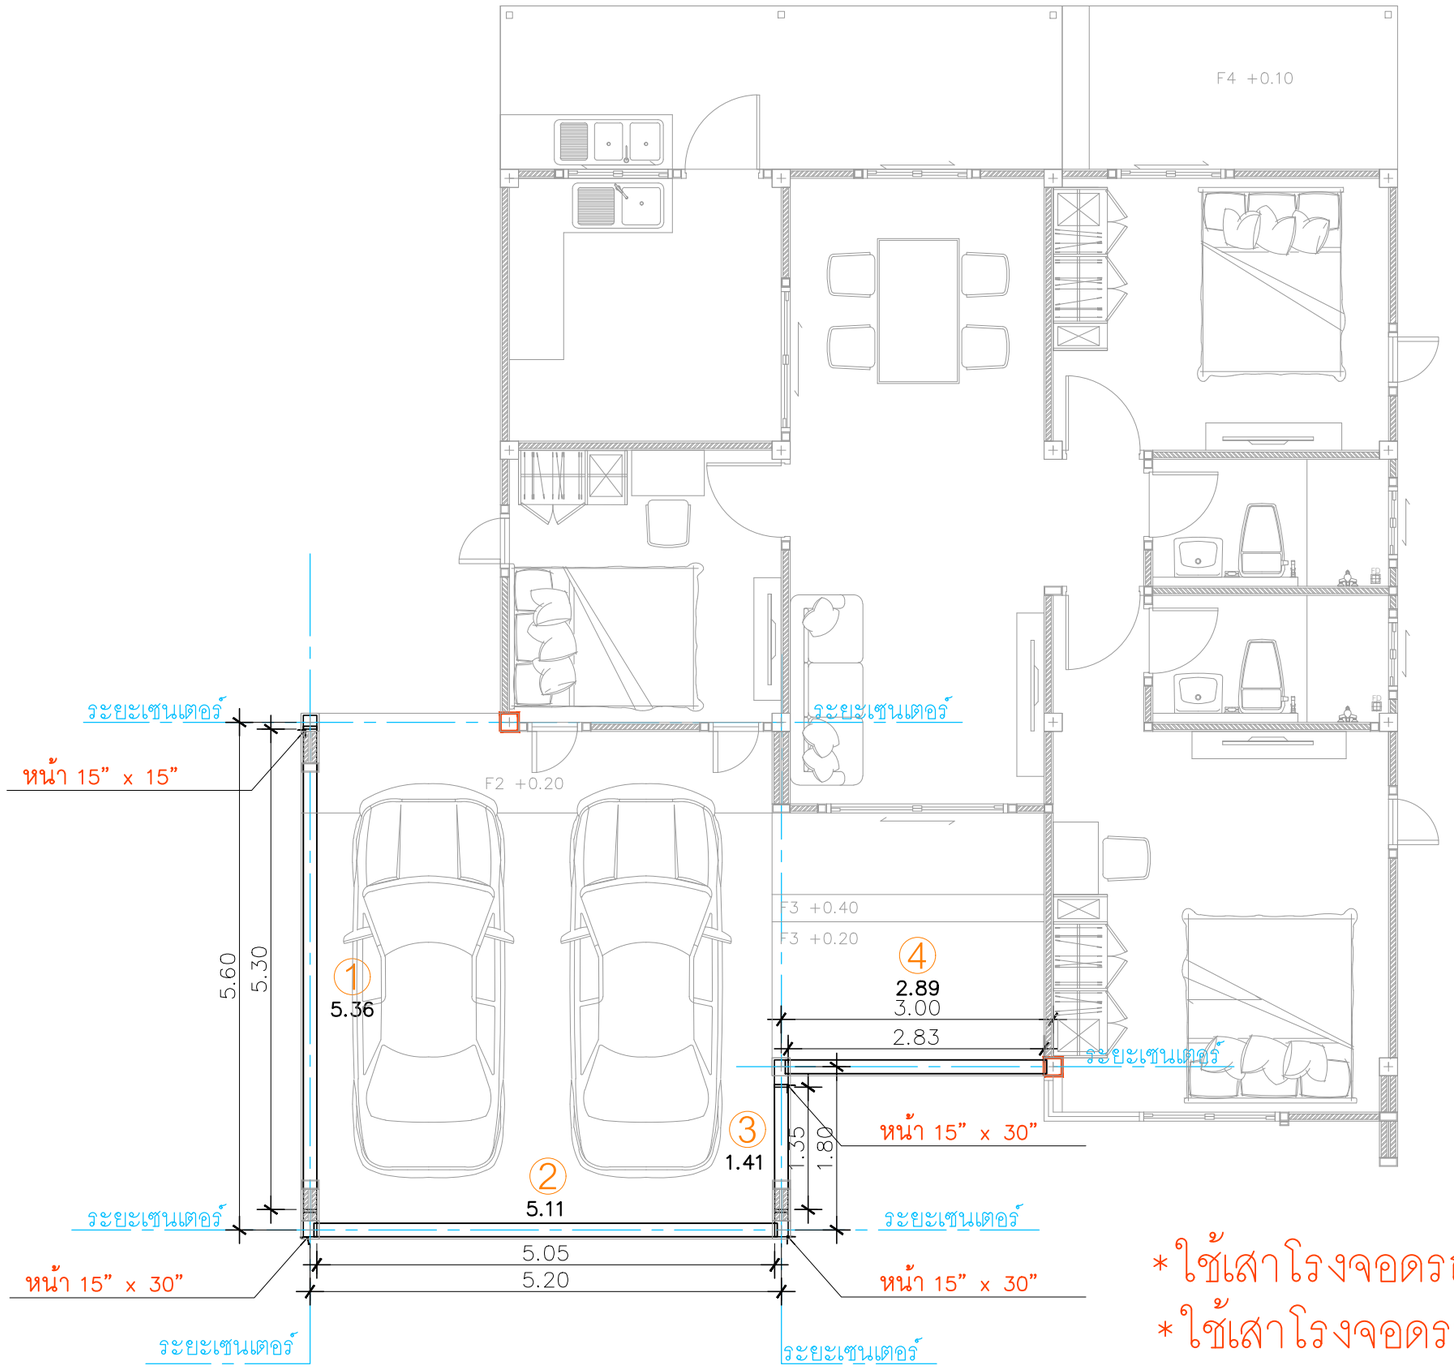

ติดตั้งเสาโรงจอดรถ
หน้า 15” x 15”
(0.381 x 0.381 x 3.20m.)

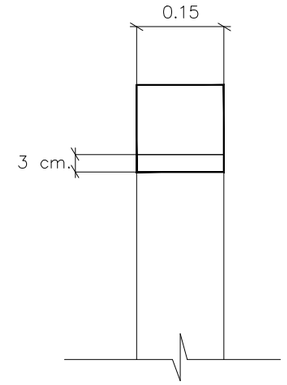

ติดตั้งเสาโรงจอดรถ
หน้า 15” x 30”
(0.381 x 0.762 x 3.20m.)

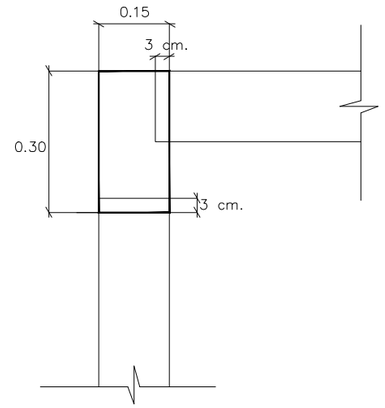

① คานโรงจอดรถ ยาว 5.36 = 1 ท่อน

② คานโรงจอดรถ ยาว 5.11 = 1 ท่อน

③ คานโรงจอดรถ ยาว 1.41 = 1 ท่อน

④ คานโรงจอดรถ ยาว 2.89 = 1 ท่อน

*ใช้เสาโรงจอดรถขนาด หน้า 15” x 30” = 3 ต้น
*ใช้เสาโรงจอดรถขนาด หน้า 15” x 15” = 1 ต้น

แปลนคานโรงจอดรถ

IN SCALE 1 : 75

QDHouse คว้ดฮ้าส์

PROJECT
โครงการ บ้านเซนส์ เนเจอร์
บ้านพักอาศัย ค.ส.ล 1 ชั้น
(แบบบ้าน Cedar Plus)

DATE :

ARCHITECT

STRUCTURAL ENGINEER

SANITARY ENGINEER
-

MECHANICAL ENGINEER
-

LANDSCAPE PROJECT
-

REVISE

No.	Detail	Date

KEY PLAN

DRAWING TITLE

SCALE :

Drawing No:

Sheet No : 00

DOCUMENT No :