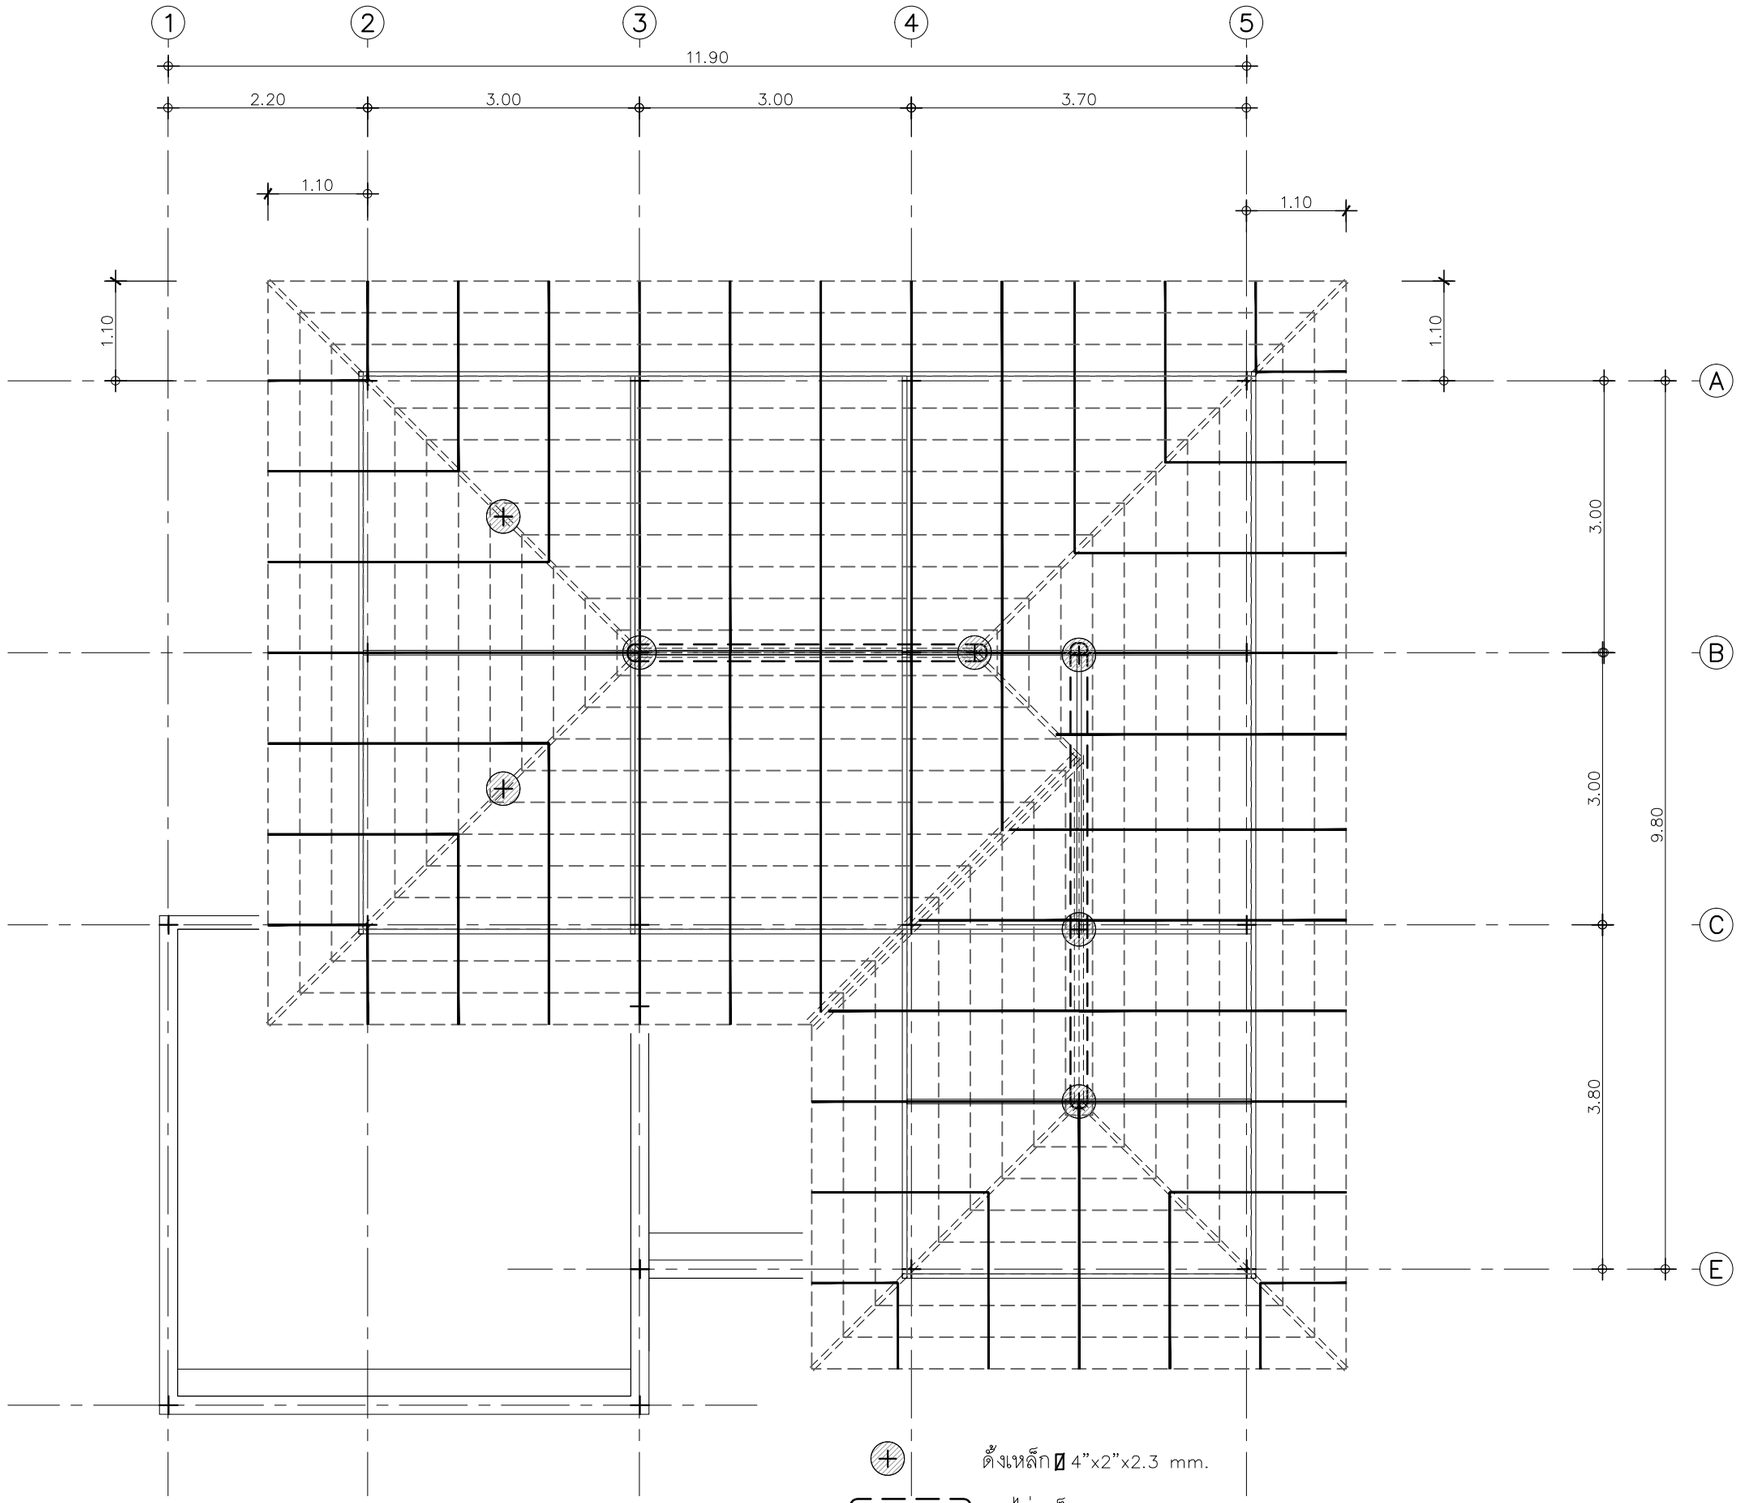

ดั้งเหล็ก ⊿ 4"x2"x2.3 mm.

อกไก่เหล็ก ⊿ 4"x2"x2.3 mm

ตะเฆ่รางเหล็ก C 4"x2"x1.6 mm.

ตะเฆ่สันเหล็ก ⊿ 4"x2"x2.3 mm.

จันทันเหล็ก C 4"x2"x1.6 mm.

แปสำเร็จรูปกาวาไนท์ @ 0.35 m

อะเสเหล็ก C 4"x2"x2.3 mm.

แปลนโครงสร้างหลังคา 1

IN SCALE 1 : 75

QDHouse

PROJECT

โครงการ บ้านเซนส์ เนเจอร์
บ้านพักอาศัย คสล 1 ชั้น
(แบบบ้าน Cedar Plus)

DATE :

ARCHITECT

STRUCTURAL ENGINEER

SANITARY ENGINEER
-

MECHANICAL ENGINEER
-

LANDSCAPE PROJECT
-

REVISE

No.	Detail	Date

KEY PLAN

DRAWING TITLE

แปลนโครงสร้างหลังคา 1

SCALE : 1: 75

Drawing No: S-03

Sheet No : 21 00

DOCUMENT No :