

PROJECT
โครงการ บ้านเซนส์ เนเจอร์
บ้านพักอาศัย ค.ส.ล. 1 ชั้น
(แบบบ้าน Cedar Plus)

DATE :
ARCHITECT

STRUCTURAL ENGINEER

SANITARY ENGINEER
MECHANICAL ENGINEER

LANDSCAPE PROJECT

REVISE

No.	Detail	Date

KEY PLAN

DRAWING TITLE
รูปตัด A-A

SCALE : 1 : 75

Drawing No :

Sheet No :
A-08
08 00

DOCUMENT No :

อกไก่เหล็ก $\Phi 4 \times 2 \times 2.3$ mm.

แป้สำเร็จรูป กัลวาไนท์ @ 0.32-0.35 m.

หลังคามุงกระเบื้อง แบบลอน ยี่ห้อSCG


อะเสเหล็ก $\Phi 4 \times 2 \times 2.3$ mm.

เชิงชาย Conwood รุ่น 2 in 1

ตั้งเหล็ก $\Phi 4 \times 2 \times 2.3$ mm.

สะพานรับจันทันเหล็ก $\Phi 4 \times 2 \times 2.3$ mm.

จันทันเหล็ก C 4" x 2" x 1.6 mm.

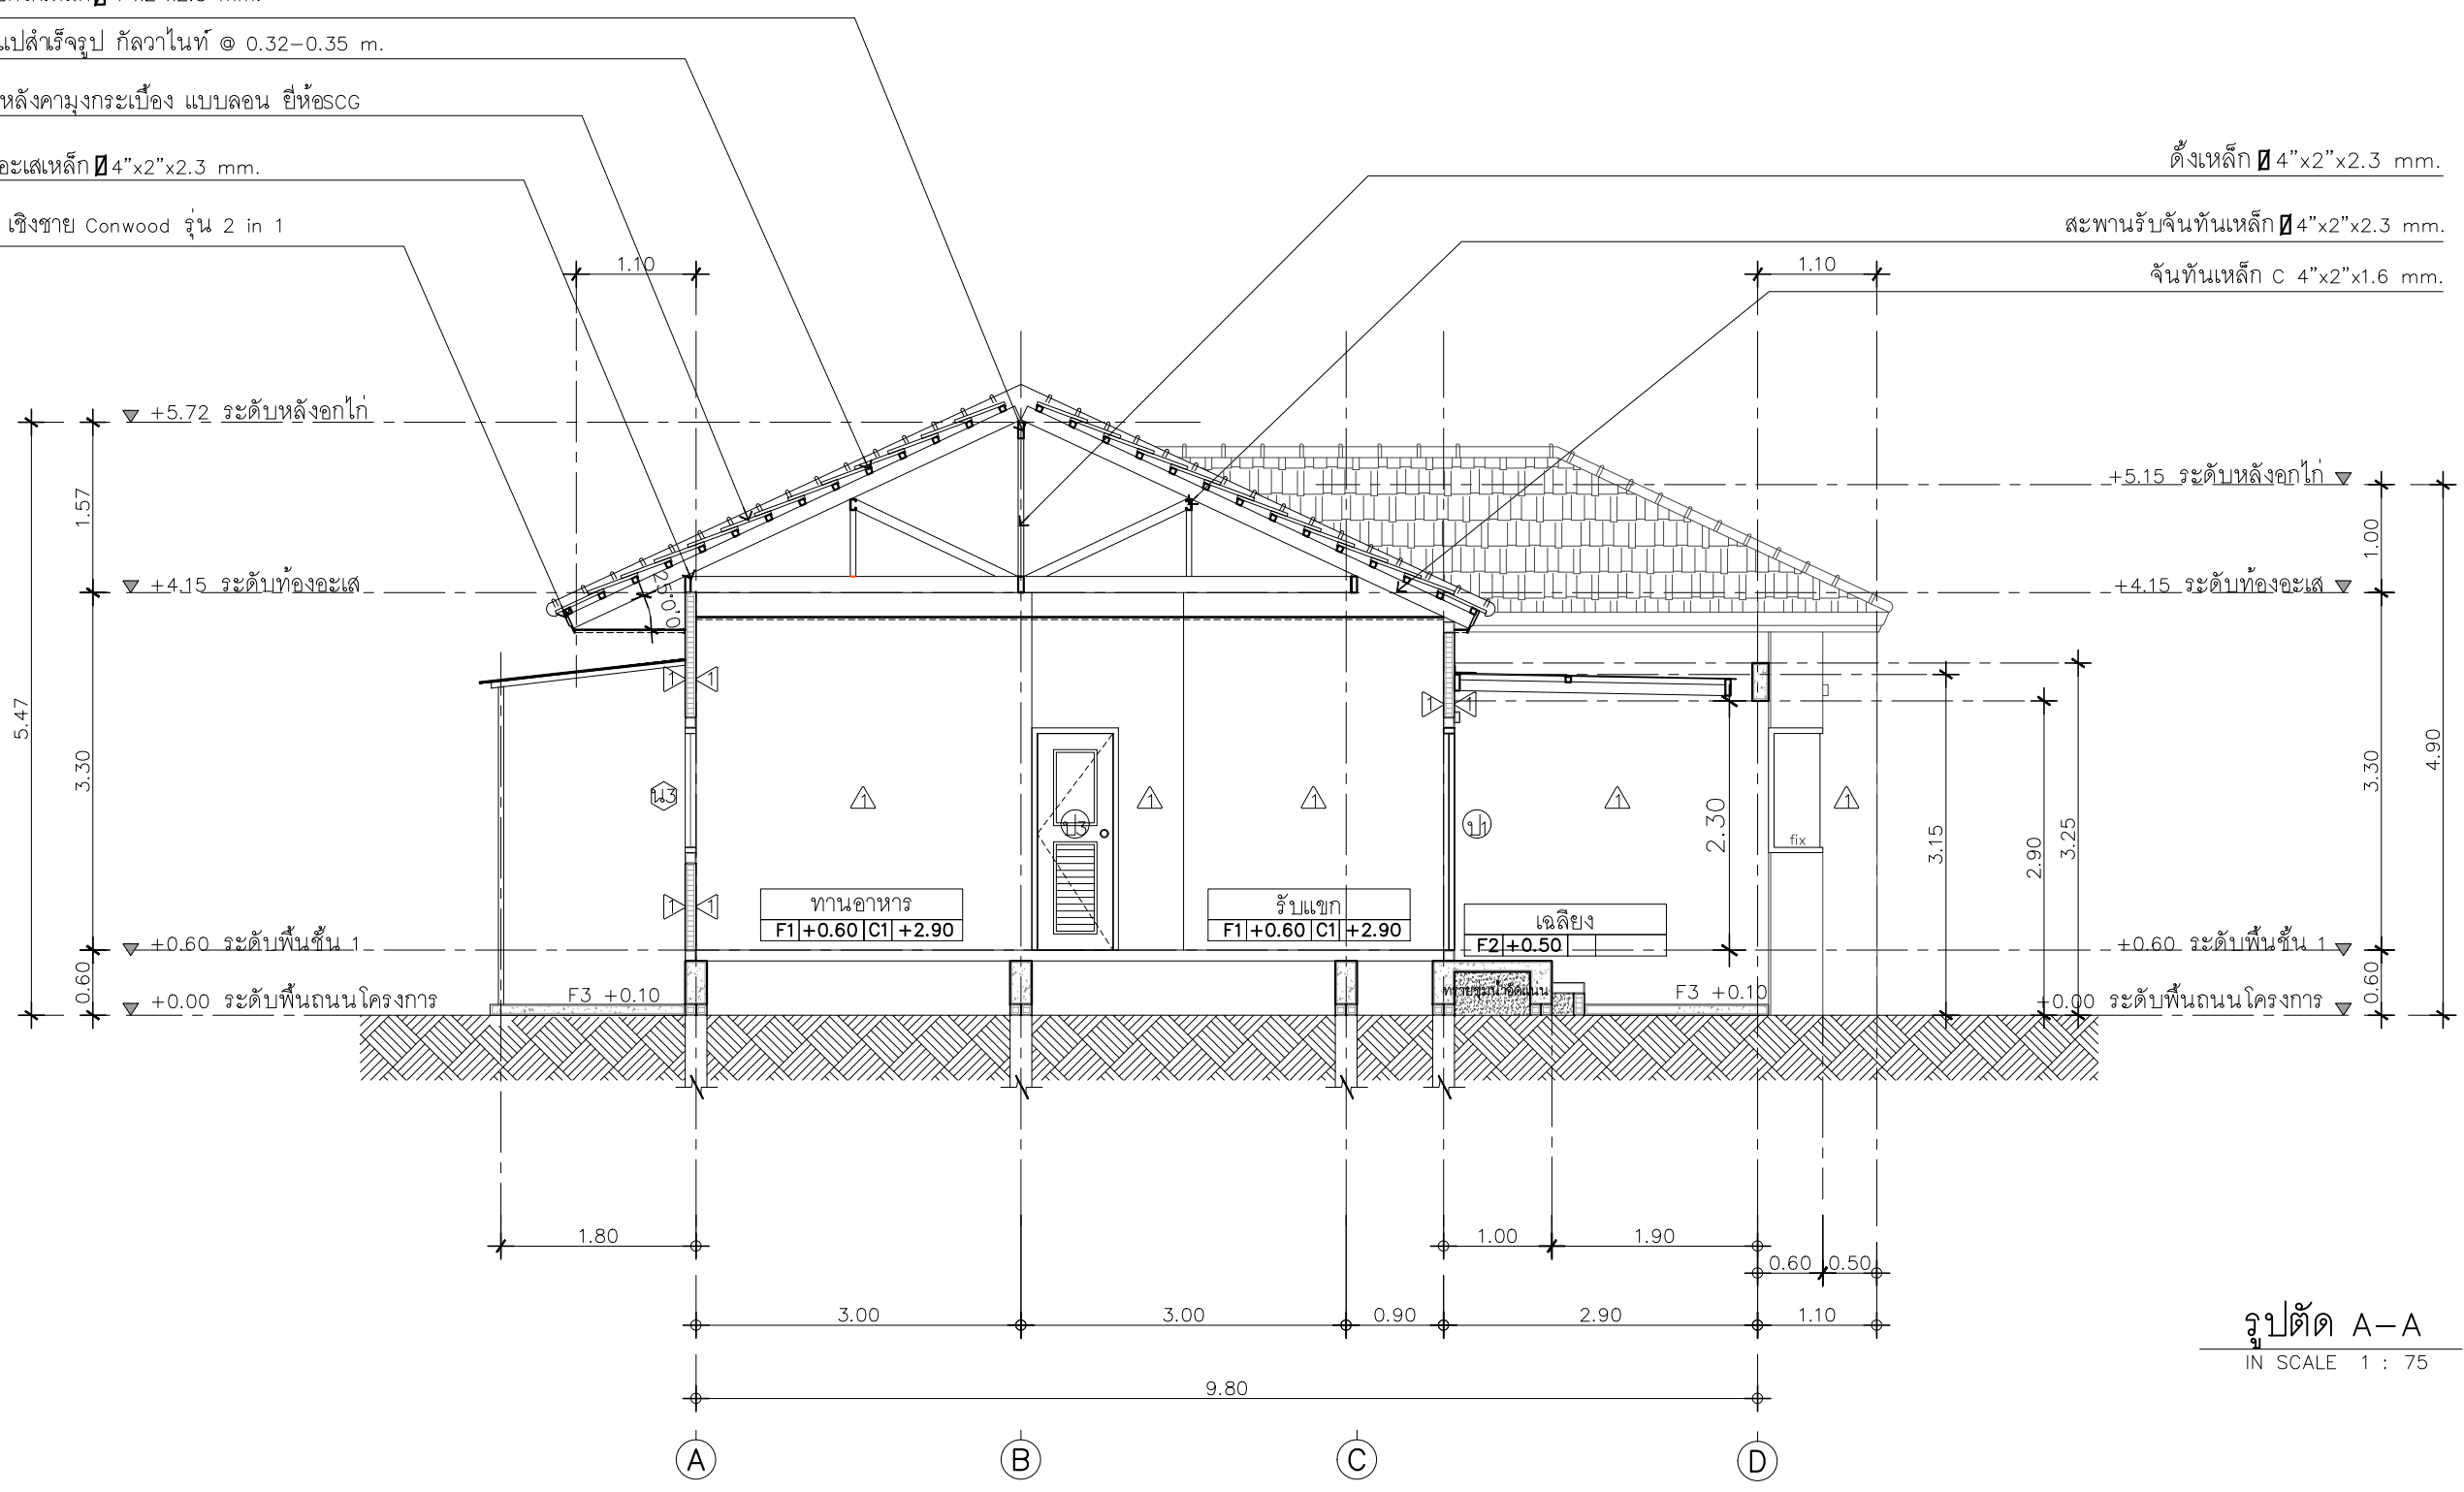

รูปตัด A-A
IN SCALE 1 : 75