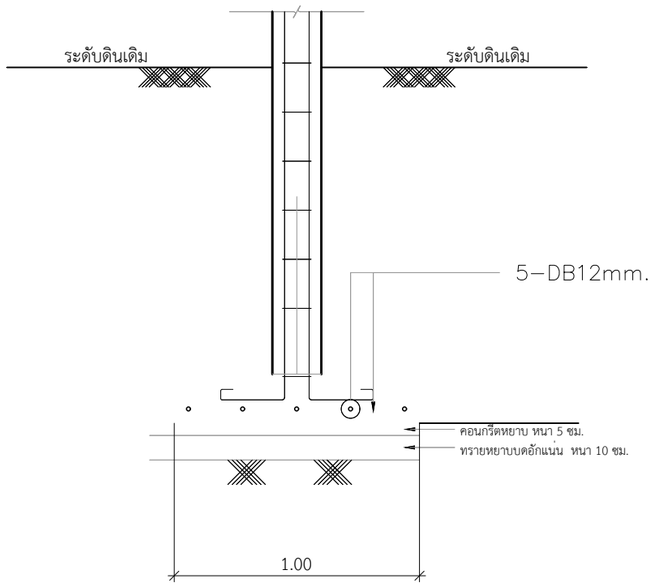

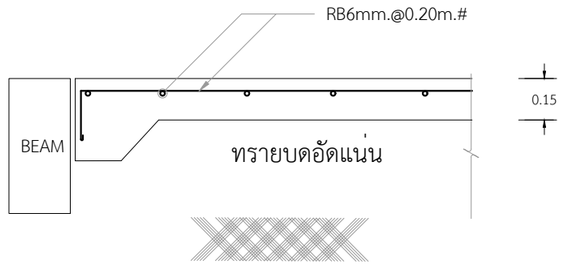

ทรายอัดแน่นชุ่มน้ำปูด้วยพลาสติกก่อนว่างเหล็กเสริม

แบบขยายพื้น GS

IN SCALE 1 : 25

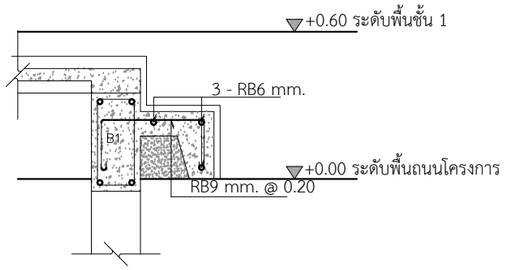

แบบขยายคานรับบันได

IN SCALE 1 : 25

F2

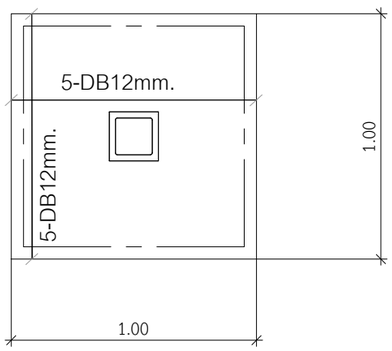

แบบขยายโครงสร้างฐานราก

IN SCALE 1 : 25

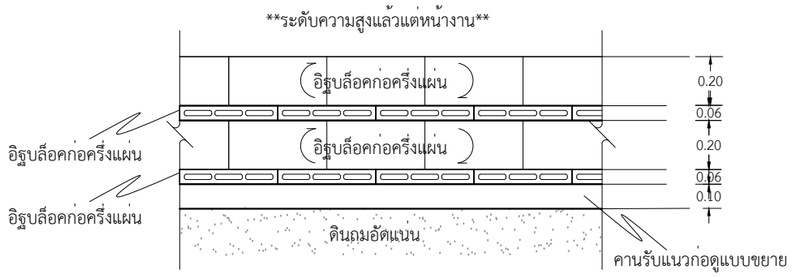

แบบขยายก่อใต้ท้องคาน

IN SCALE 1 : 25

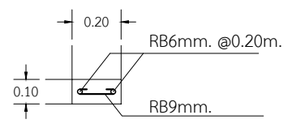

แบบขยายคานรับแนวก่อท้องคาน

IN SCALE 1 : 25

DBuild ดีบิลด์

PROJECT

บ้านพักอาศัย ค.ส.ล. 1 ชั้น

DATE :

ARCHITECT

STRUCTURAL ENGINEER

SANITARY ENGINEER

-

MECHANICAL ENGINEER

-

LANDSCAPE PROJECT

-

REVISE

No.	Detail	Date

OWNER

DRAWING TITLE

SCALE : 1: 25

Drawing No:

Sheet No : 33

DOCUMENT No :