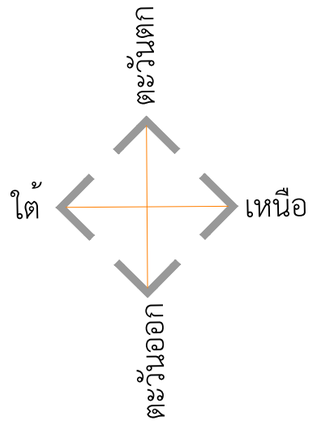

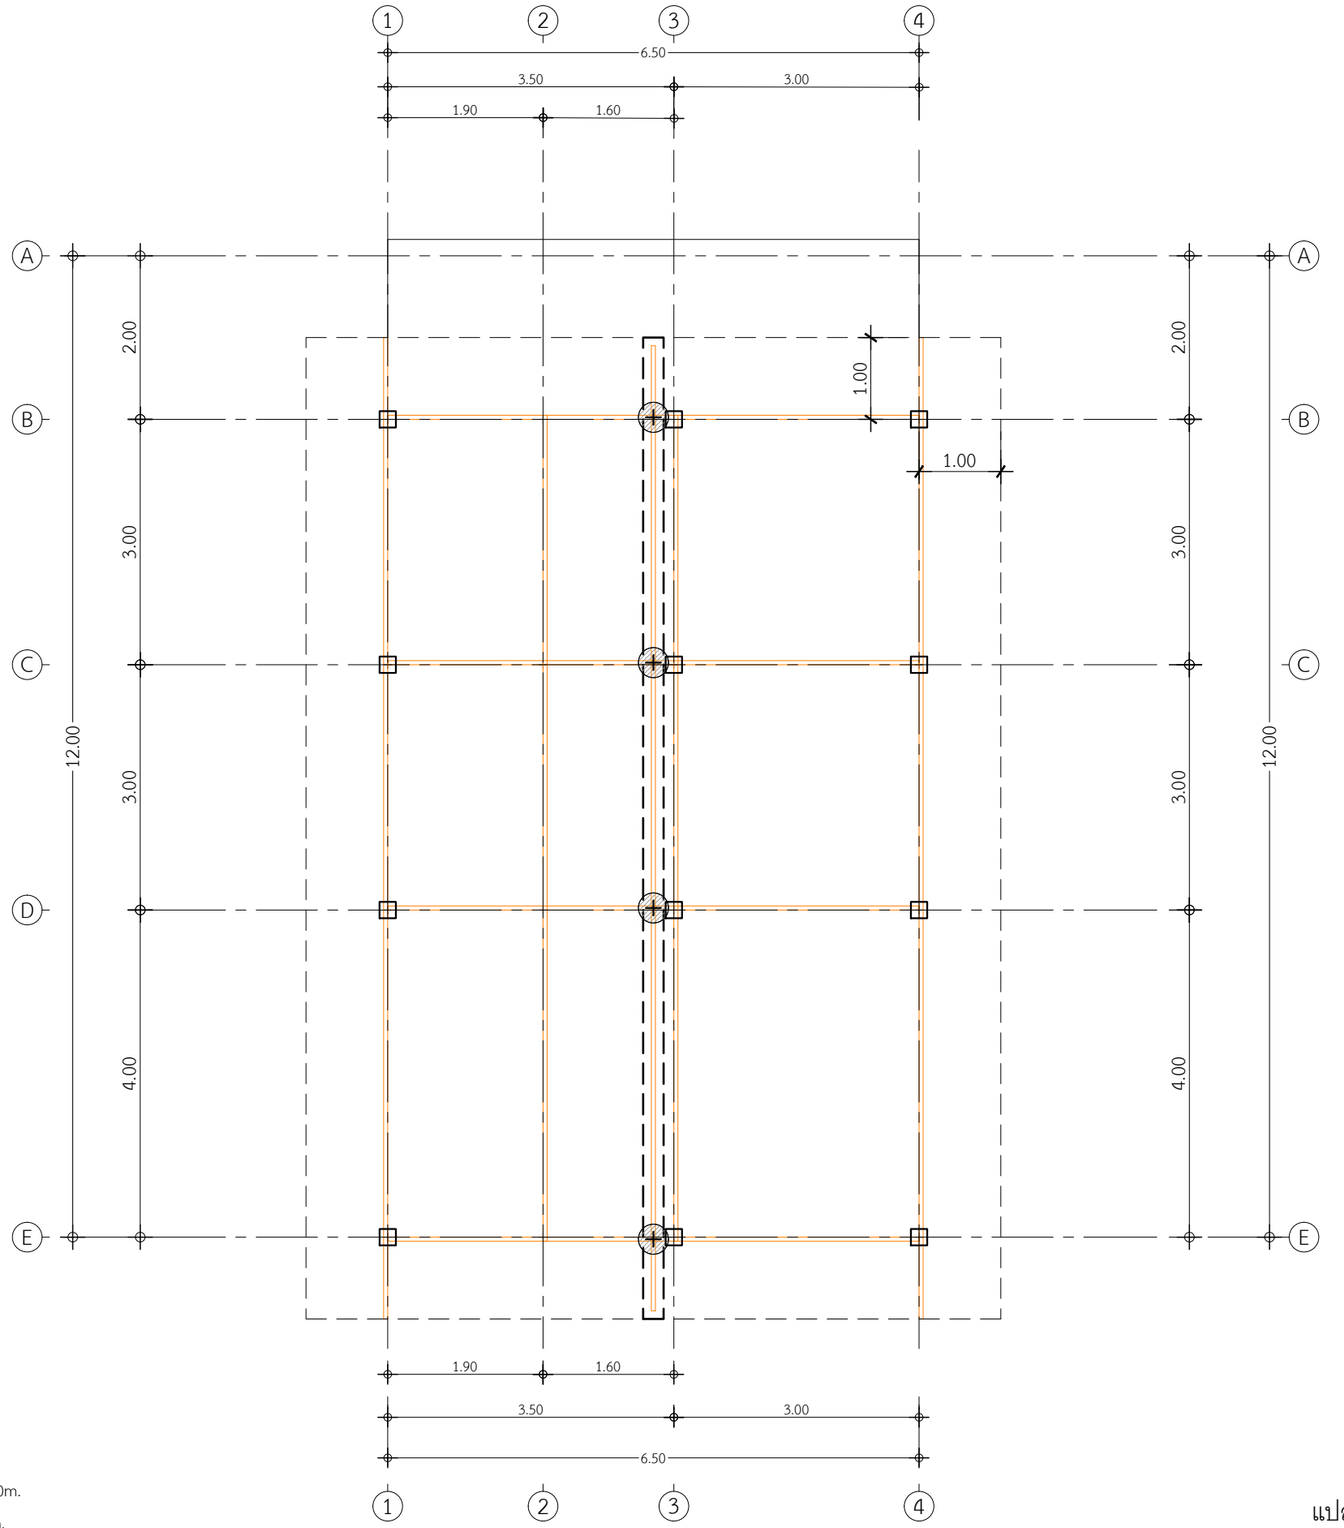

- ตั้งเหล็ก ▯100x50x2.3 mm.
- อกไก่เหล็ก ▯ 100x50x2.3 mm.
- จันทันเหล็ก ▯ 100x50x2.3 mm. @1.00m.
- แปสำเร็จรูป กัลวาไนท์ @ 0.32-0.35 m.
- อะเสเหล็ก ▯100x50x2.3 mm.

แปลนโครงสร้างหลังคา 1

IN SCALE 1 : 75

DBuild ดีบิลด์

PROJECT

บ้านพักอาศัย ค.ส.ล. 1 ชั้น

DATE :

ARCHITECT

STRUCTURAL ENGINEER

SANITARY ENGINEER

MECHANICAL ENGINEER

LANDSCAPE PROJECT

REVISE

No.	Detail	Date

OWNER

DRAWING TITLE

แปลนโครงสร้างหลังคา 1

SCALE : 1: 75

Drawing No: S-03

Sheet No : 22 / 33

DOCUMENT No :