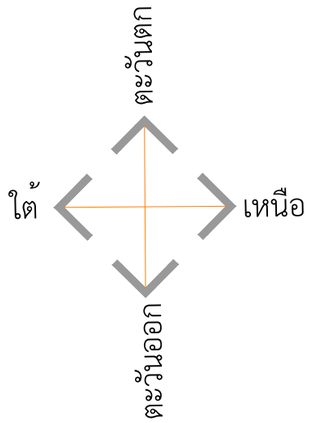

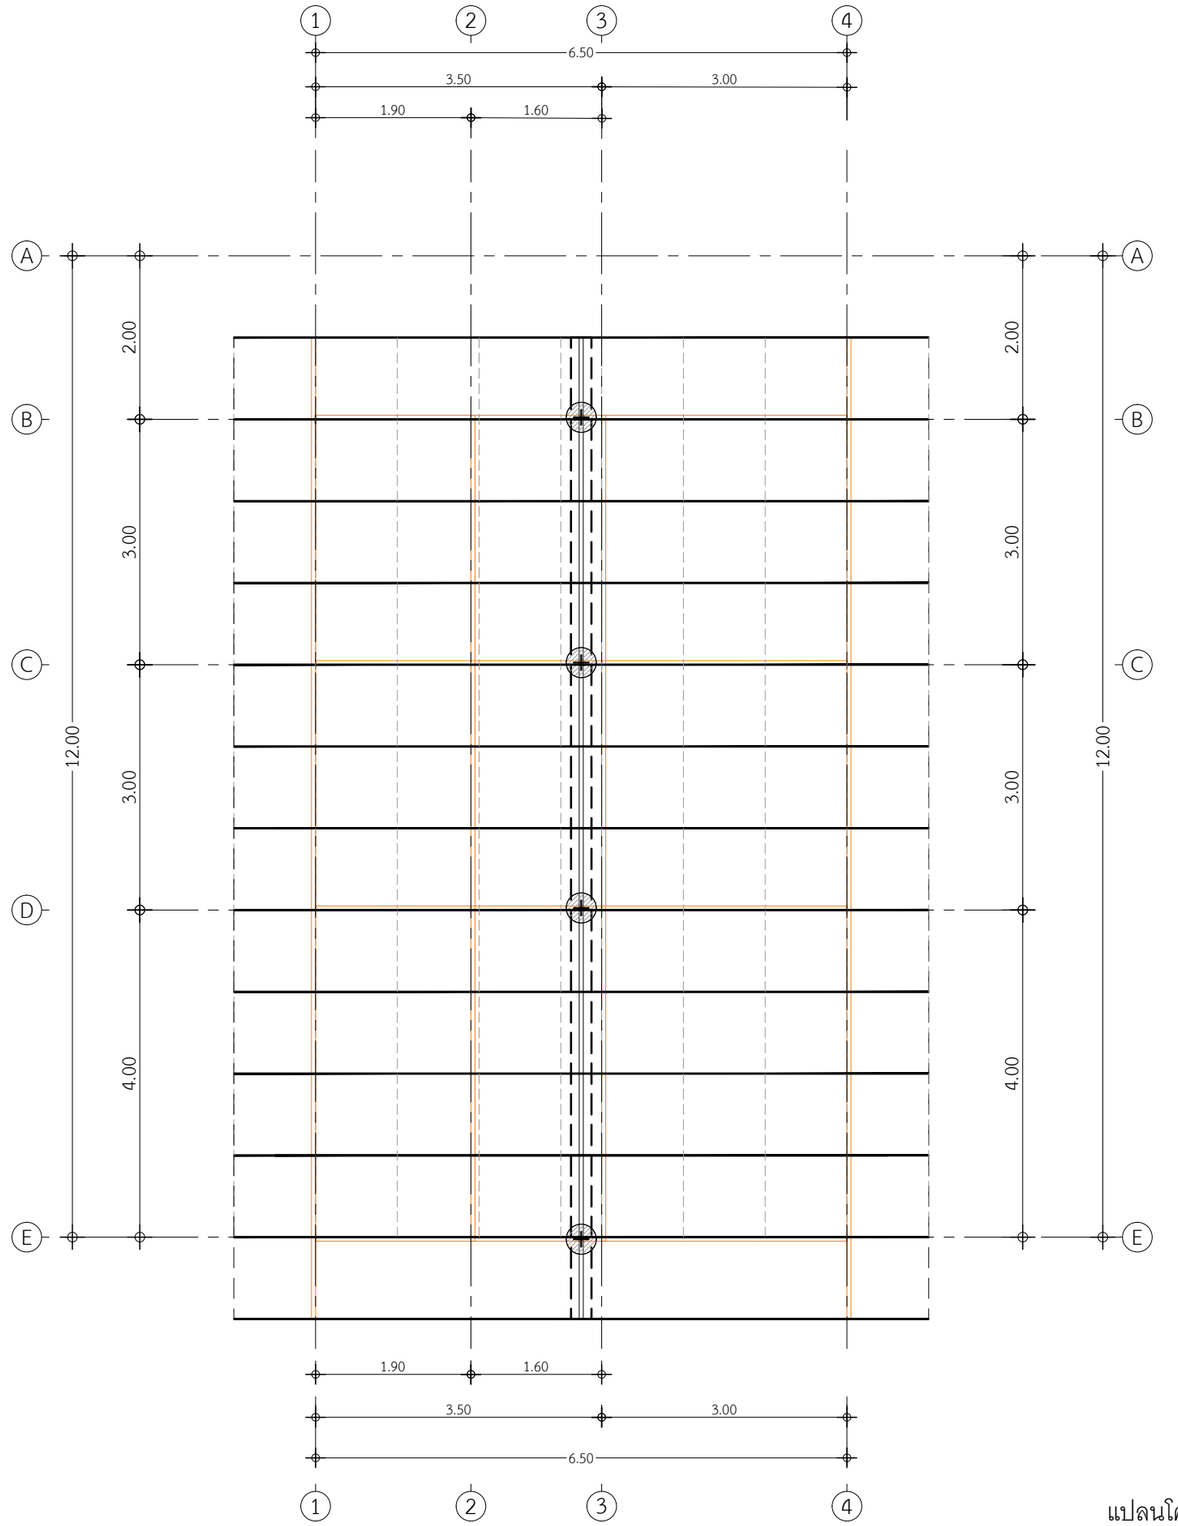

ตั้งเหล็ก ∅100x50x2.3 mm.

อกไก่เหล็ก ∅100x50x2.3 mm.

จันทันเหล็ก ∅100x50x2.3 mm. @1.00m.

แปสำเร็จรูป กัลวาไนท์ @ 0.32-0.35 m.

อะเสเหล็ก ∅100x50x2.3 mm.

แปลนโครงสร้างหลังคา 2

IN SCALE 1 : 75

DBuild ดีบิลด์

PROJECT

บ้านพักอาศัย ค.ส.ล. 1 ชั้น

DATE :

ARCHITECT

STRUCTURAL ENGINEER

SANITARY ENGINEER

MECHANICAL ENGINEER

LANDSCAPE PROJECT

REVISE

No.	Detail	Date

OWNER

DRAWING TITLE

แปลนโครงสร้างหลังคา 2

SCALE : 1: 75

Drawing No: S-04

Sheet No : 23 / 33

DOCUMENT No :