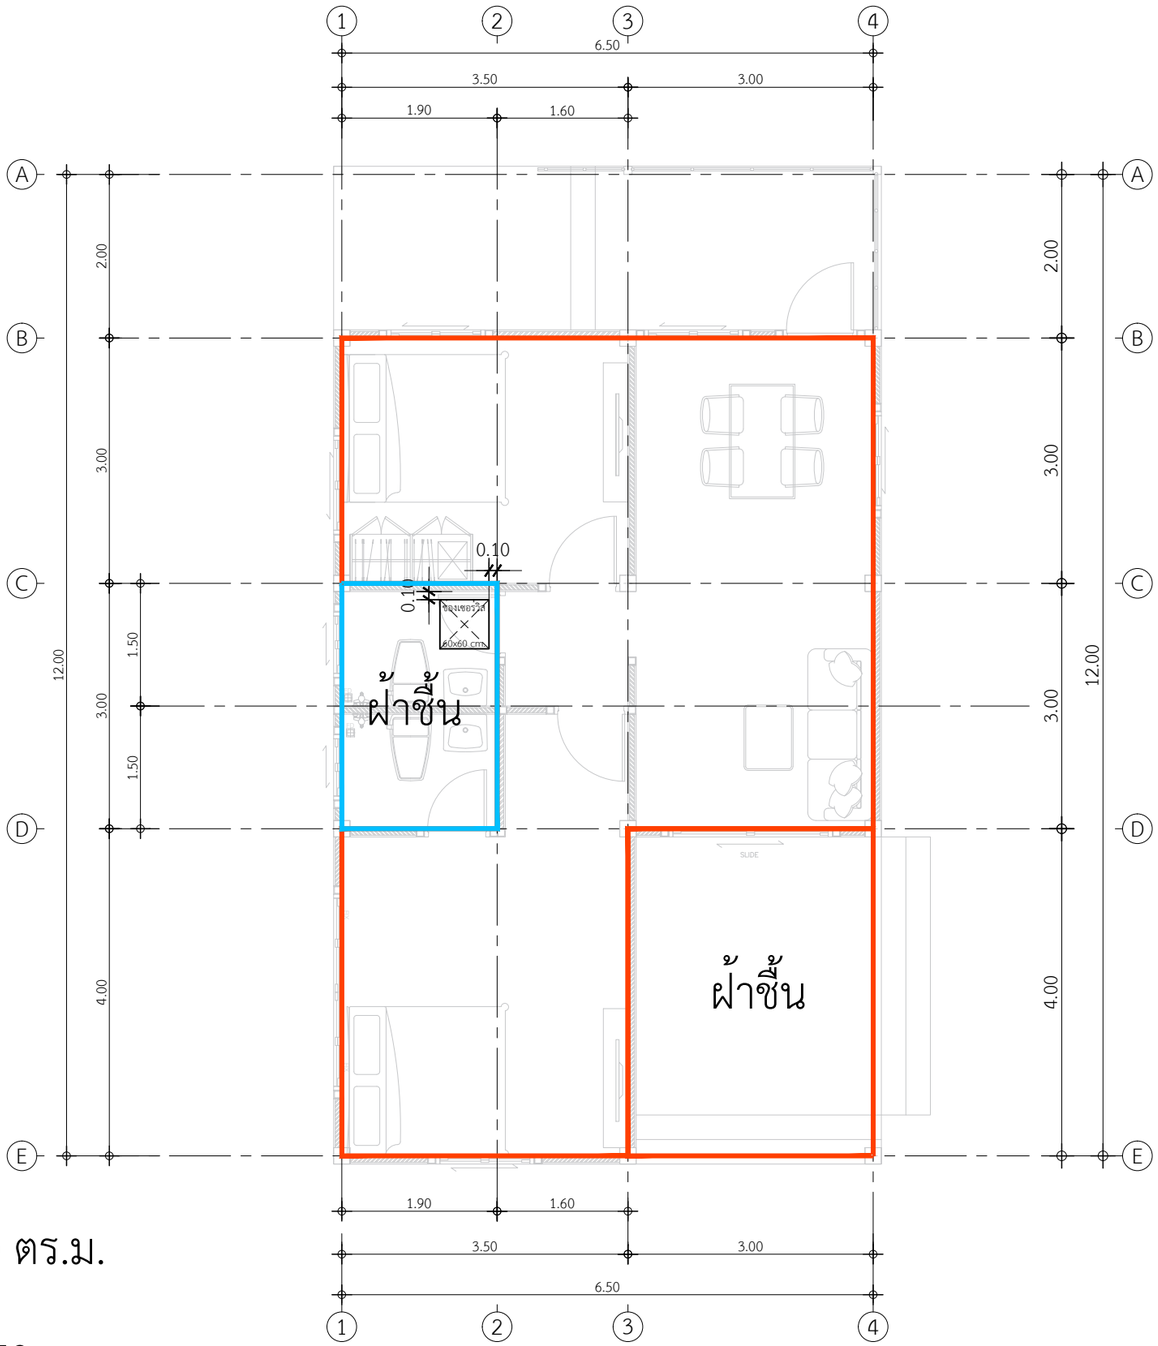

พื้นที่ฝาภายใน 47.30 ตร.ม.

พื้นที่ฝาชื้นห้องน้ำ 5.70 ตร.ม.

พื้นที่ฝาชื้นระเบียงหน้าบ้าน 12.00 ตร.ม.

แปลนพื้นที่ฝาภายใน

IN SCALE 1 :75

DBuild ดีบิลด์

PROJECT

บ้านพักอาศัย ค.ส.ล. 1 ชั้น

DATE :

ARCHITECT

STRUCTURAL ENGINEER

SANITARY ENGINEER

-

MECHANICAL ENGINEER

-

LANDSCAPE PROJECT

-

REVISE

No.	Detail	Date

OWNER

DRAWING TITLE

SCALE : 1: 75

Drawing No:

Sheet No : 33

DOCUMENT No :