| | |
|---|---|
| เสาชั้น1-เสาชั้น2 | 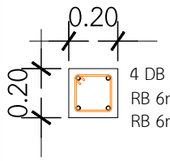  4 DB 12 mm.<br>RB 6mm.@0.15m.@END<br>RB 6mm.@0.15m.@MID |
| ฐานราก-ชั้น1 | 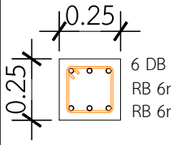  6 DB 12 mm.<br>RB 6mm.@0.15m.@END<br>RB 6mm.@0.15m.@MID |
| | C3 |

## แบบขยายหัวเสา

มาตราส่วน 1 :25

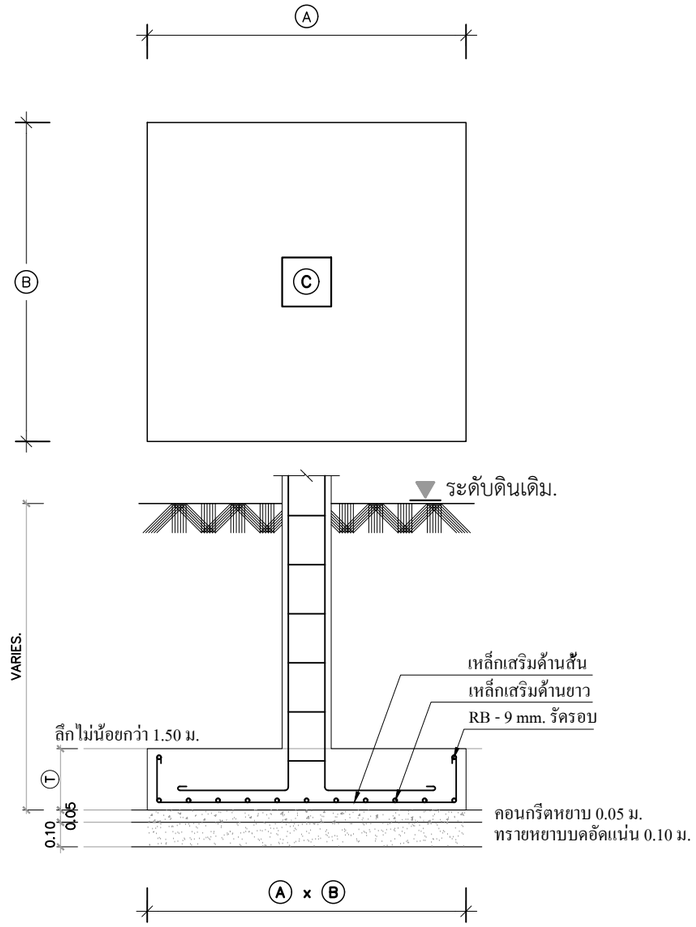


ฐานรากวางบนชั้นดินแข็ง รับน้ำหนักปลอดภัยได้ไม่น้อยกว่า 10 ตัน / ตารางเมตร

| ขนาด / F | ความกว้าง x ความยาว A x B | ความหนา T (m.) | เหล็กเสริมด้านสั้น | เหล็กเสริมด้านยาว |
|---|---|---|---|---|
| F7 | 0.80 x 0.80 | 0.25 | 6 - DB 12 mm.# | 6 - DB 12 mm.# |
| F8 | 1.40 x 1.40 | 0.25 | 10 - DB 12 mm.# | 10 - DB 12 mm.# |
| F9 | 1.60 x 1.60 | 0.25 | 11 - DB 12 mm.# | 11 - DB 12 mm.# |
| F10 | 1.80 x 1.80 | 0.30 | 13 - DB 12 mm.# | 13 - DB 12 mm.# |
| F11 | 0.80 x 1.60 | 0.25 | 6 - DB 12 mm.# | 11 - DB 12 mm.# |
| F12 | 1.00 x 2.00 | 0.25 | 7 - DB 12 mm.# | 14 - DB 12 mm.# |
| F13 | 1.60 x 2.60 | 0.25 | 11 - DB 12 mm.# | 18 - DB 12 mm.# |

DBuild ดีบิลด์

PROJECT

บ้านพักอาศัย ค.ส.ล. 2 ชั้น

( แบบบ้าน Sign Rose )

DATE :

ARCHITECT

STRUCTURAL ENGINEER

SANITARY ENGINEER

MECHANICAL ENGINEER

LANDSCAPE PROJECT

REVISE

| No. | Detail | Date |
|---|---|---|

OWNER

DRAWING TITLE

SCALE : 1: 25

Drawing No:

Sheet No : 33

DOCUMENT No :