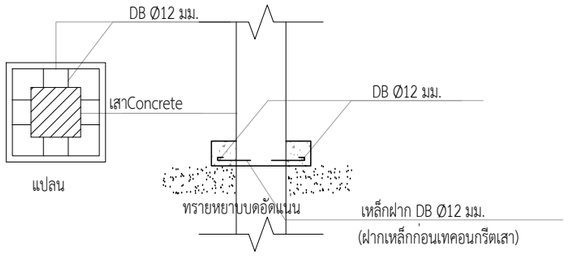

ขยายฐานรองรับเสาโชว์

มาตราส่วน 1:25

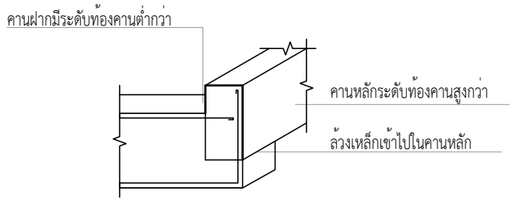

ขยายการฝากเหล็กคานต่างระดับ

มาตราส่วน 1:25

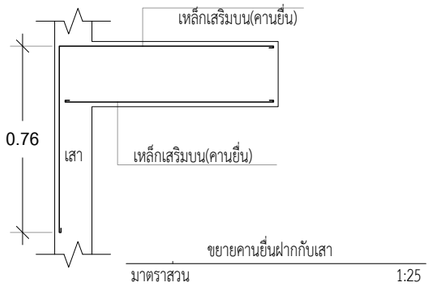

ขยายคานยื่นฝากกับเสา

มาตราส่วน 1:25

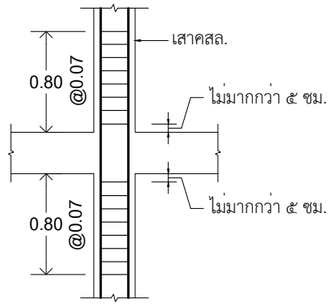

การเสริมเหล็กปลอกในเสา

(ต้านแผ่นดินไหว)

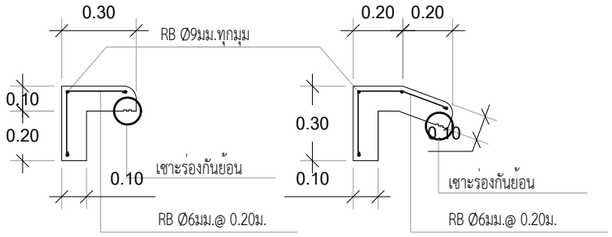

หมายเหตุ : กรณียึดติดกับขื่อ และตั้งเหล็กให้ใช้วิธีการเชื่อมติดแล้วคอยหล่อปูน

ขยายการเสริมเหล็กปีกนก ค.ส.ล.

มาตราส่วน 1:25

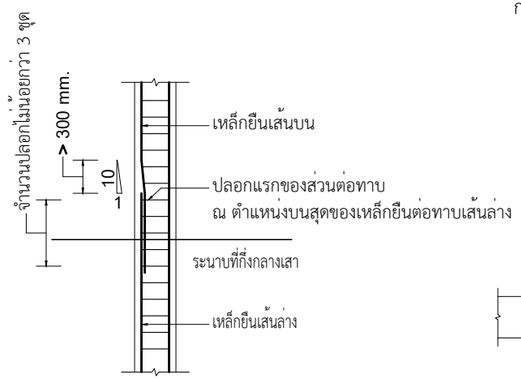

การทาบเหล็กยืนในเสา

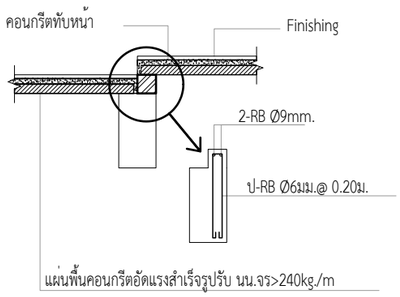

ขยายคานรับแผ่นพื้นต่างระดับ

มาตราส่วน 1:25

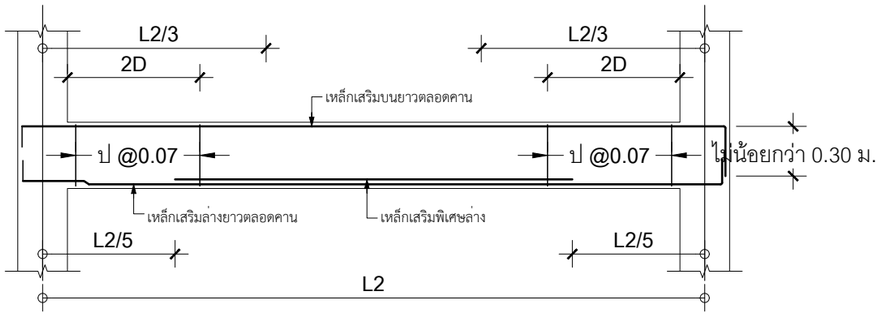

การเสริมเหล็กปลอกในคาน

(ต้านแผ่นดินไหว)

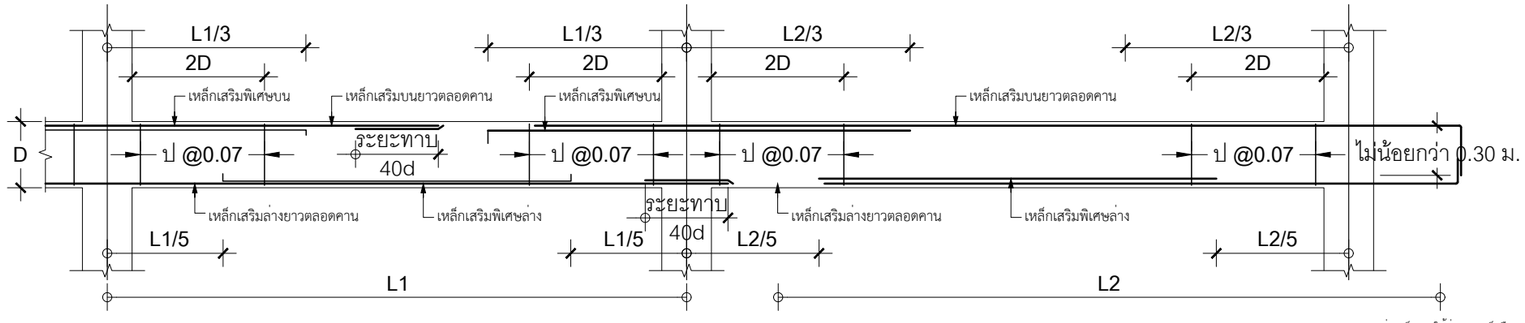

การเสริมเหล็กปลอกในคาน

(ต้านแผ่นดินไหว)

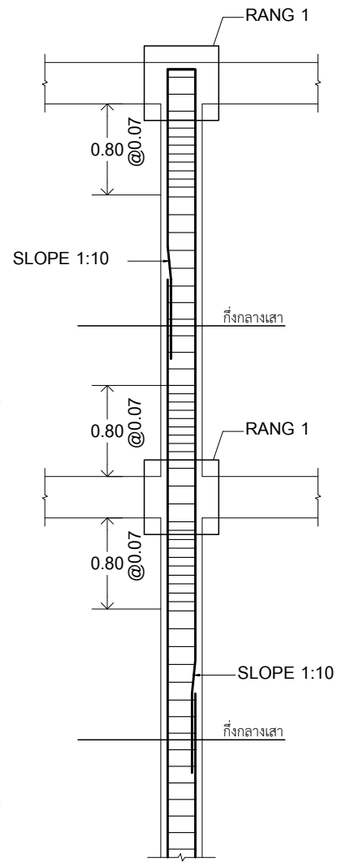

NOTE:

การทาบต่อเหล็กเสา ให้ต่อทาบเหล็กยืนและระยะความยาวไม่น้อยกว่า ณ.บริเวณช่วงกลางเสา 300 mm.

และให้แยกจุดต่อทาบเหล็กไม่มากกว่า ของเหล็กยืน ณ.จุดทาบต่อ 50%

RANGE 1 = BEAM COLUMN & SLAB COLUMN CONNECTION ZONE

ต้องมีเหล็กปลอกอย่างน้อย 1 ชุด

DBuild ดีบิลด์

PROJECT

บ้านพักอาศัย ค.ส.ล. 2 ชั้น

(แบบบ้าน Sign Rose)

DATE :

ARCHITECT

STRUCTURAL ENGINEER

SANITARY ENGINEER

-

MECHANICAL ENGINEER

-

LANDSCAPE PROJECT

-

REVISE

No.	Detail	Date

OWNER

DRAWING TITLE

รายละเอียดการเสริมเหล็กกรับแรงแผ่นดินไหว

SCALE : 1: 25

Drawing No: S-07

Sheet No : 24 33

DOCUMENT No :