B1 2.61 = 2 ท่อน
B1 1.96 = 1 ท่อน
B1 3.06 = 1 ท่อน
B1 2.06 = 1 ท่อน
B1 1.06 = 1 ท่อน
B1 3.46 = 2 ท่อน

B2 2.06 = 2 ท่อน
B2 3.06 = 2 ท่อน
B2 3.36 = 2 ท่อน

B3 3.06 = 1 ท่อน
B3 3.36 = 2 ท่อน
B3 4.36 = 1 ท่อน

ตง 1.75 = 1 ท่อน
ตง 2.75 = 2 ท่อน

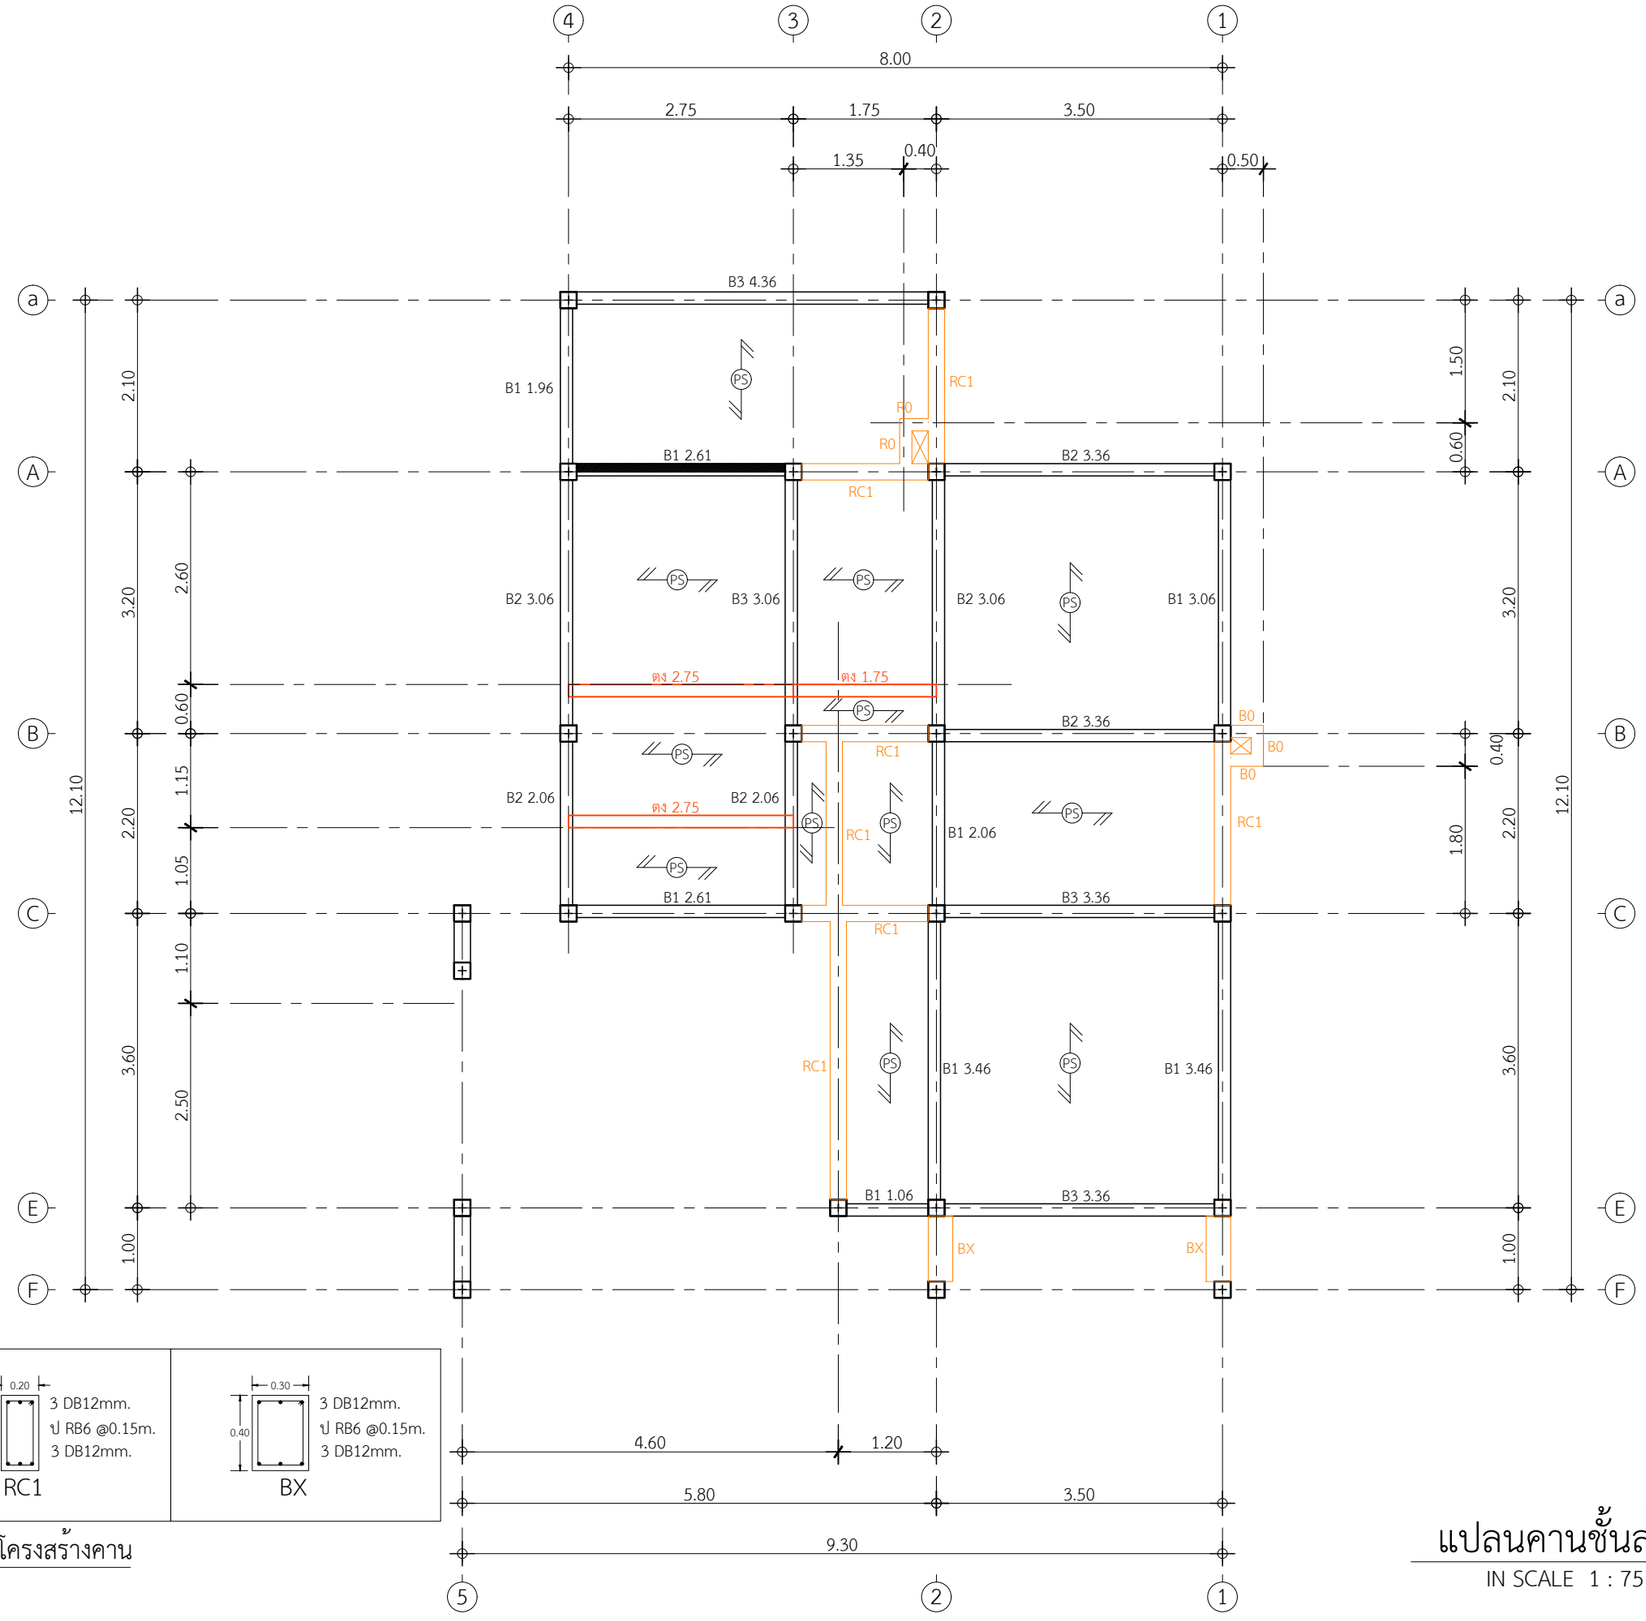

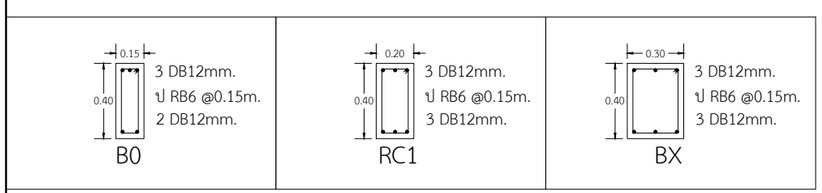

แบบขยายโครงสร้างคาน

แปลนคานชั้นล่าง

IN SCALE 1 : 75

DBuild ดีบิลด์

PROJECT
บ้านพักอาศัย ค.ส.ล. 2 ชั้น
(แบบบ้าน Sign Rose)

DATE :

ARCHITECT

STRUCTURAL ENGINEER

SANITARY ENGINEER
-

MECHANICAL ENGINEER
-

LANDSCAPE PROJECT
-

REVISE

No.	Detail	Date

OWNER

DRAWING TITLE

SCALE : 1: 75

Drawing No:

Sheet No : 33

DOCUMENT No :