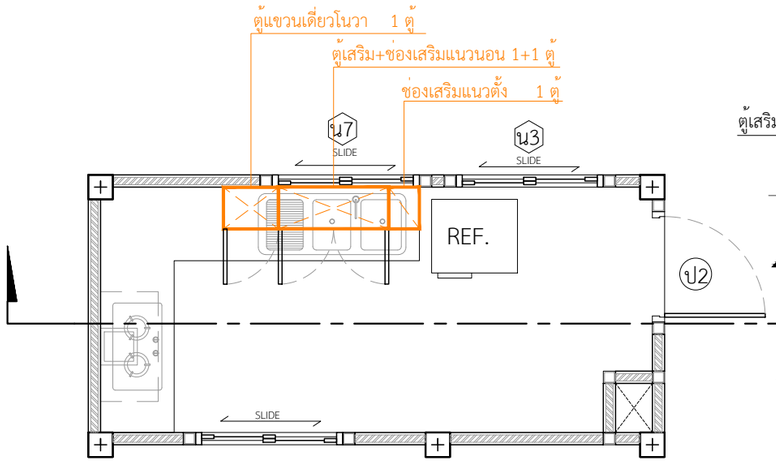

แปลนขยายเคาน์เตอร์ห้องครัว

INSCALE 1 : 25

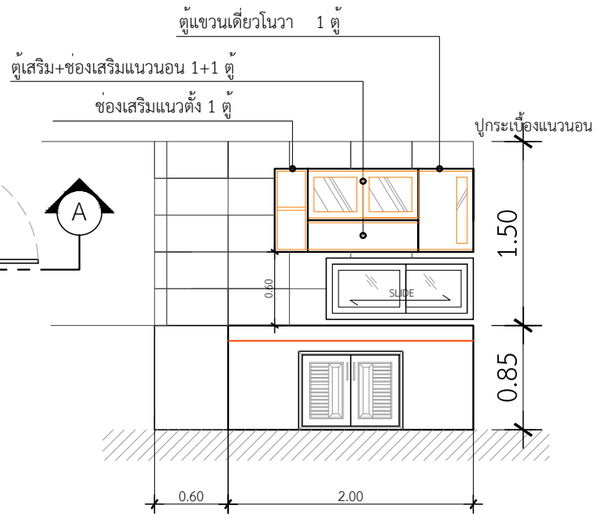

รูปตัด A-A

INSCALE 1 : 25

**ตู้แขวน ยี่ห้อ KING PLUTINUM

ตู้แขวนเดี่ยวโนวา = 1 ตู้

ตู้เสริม+ช่องเสริมแนวนอน = 1+1 ตู้

ช่องเสริมแนวตั้ง = 1 ตู้

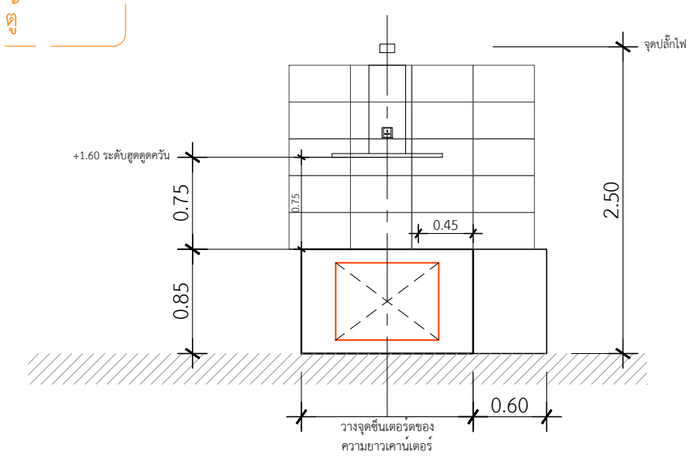

แบบติดตั้งฮู๊ด

DBuild ดีบิลด์

PROJECT

บ้านพักอาศัย ค.ส.ล. 2 ชั้น

(แบบบ้าน Sign Rose)

DATE :

ARCHITECT

STRUCTURAL ENGINEER

SANITARY ENGINEER

MECHANICAL ENGINEER

LANDSCAPE PROJECT

REVISE

No.	Detail	Date

OWNER

DRAWING TITLE

SCALE :

Drawing No:

Sheet No : 33

DOCUMENT No :