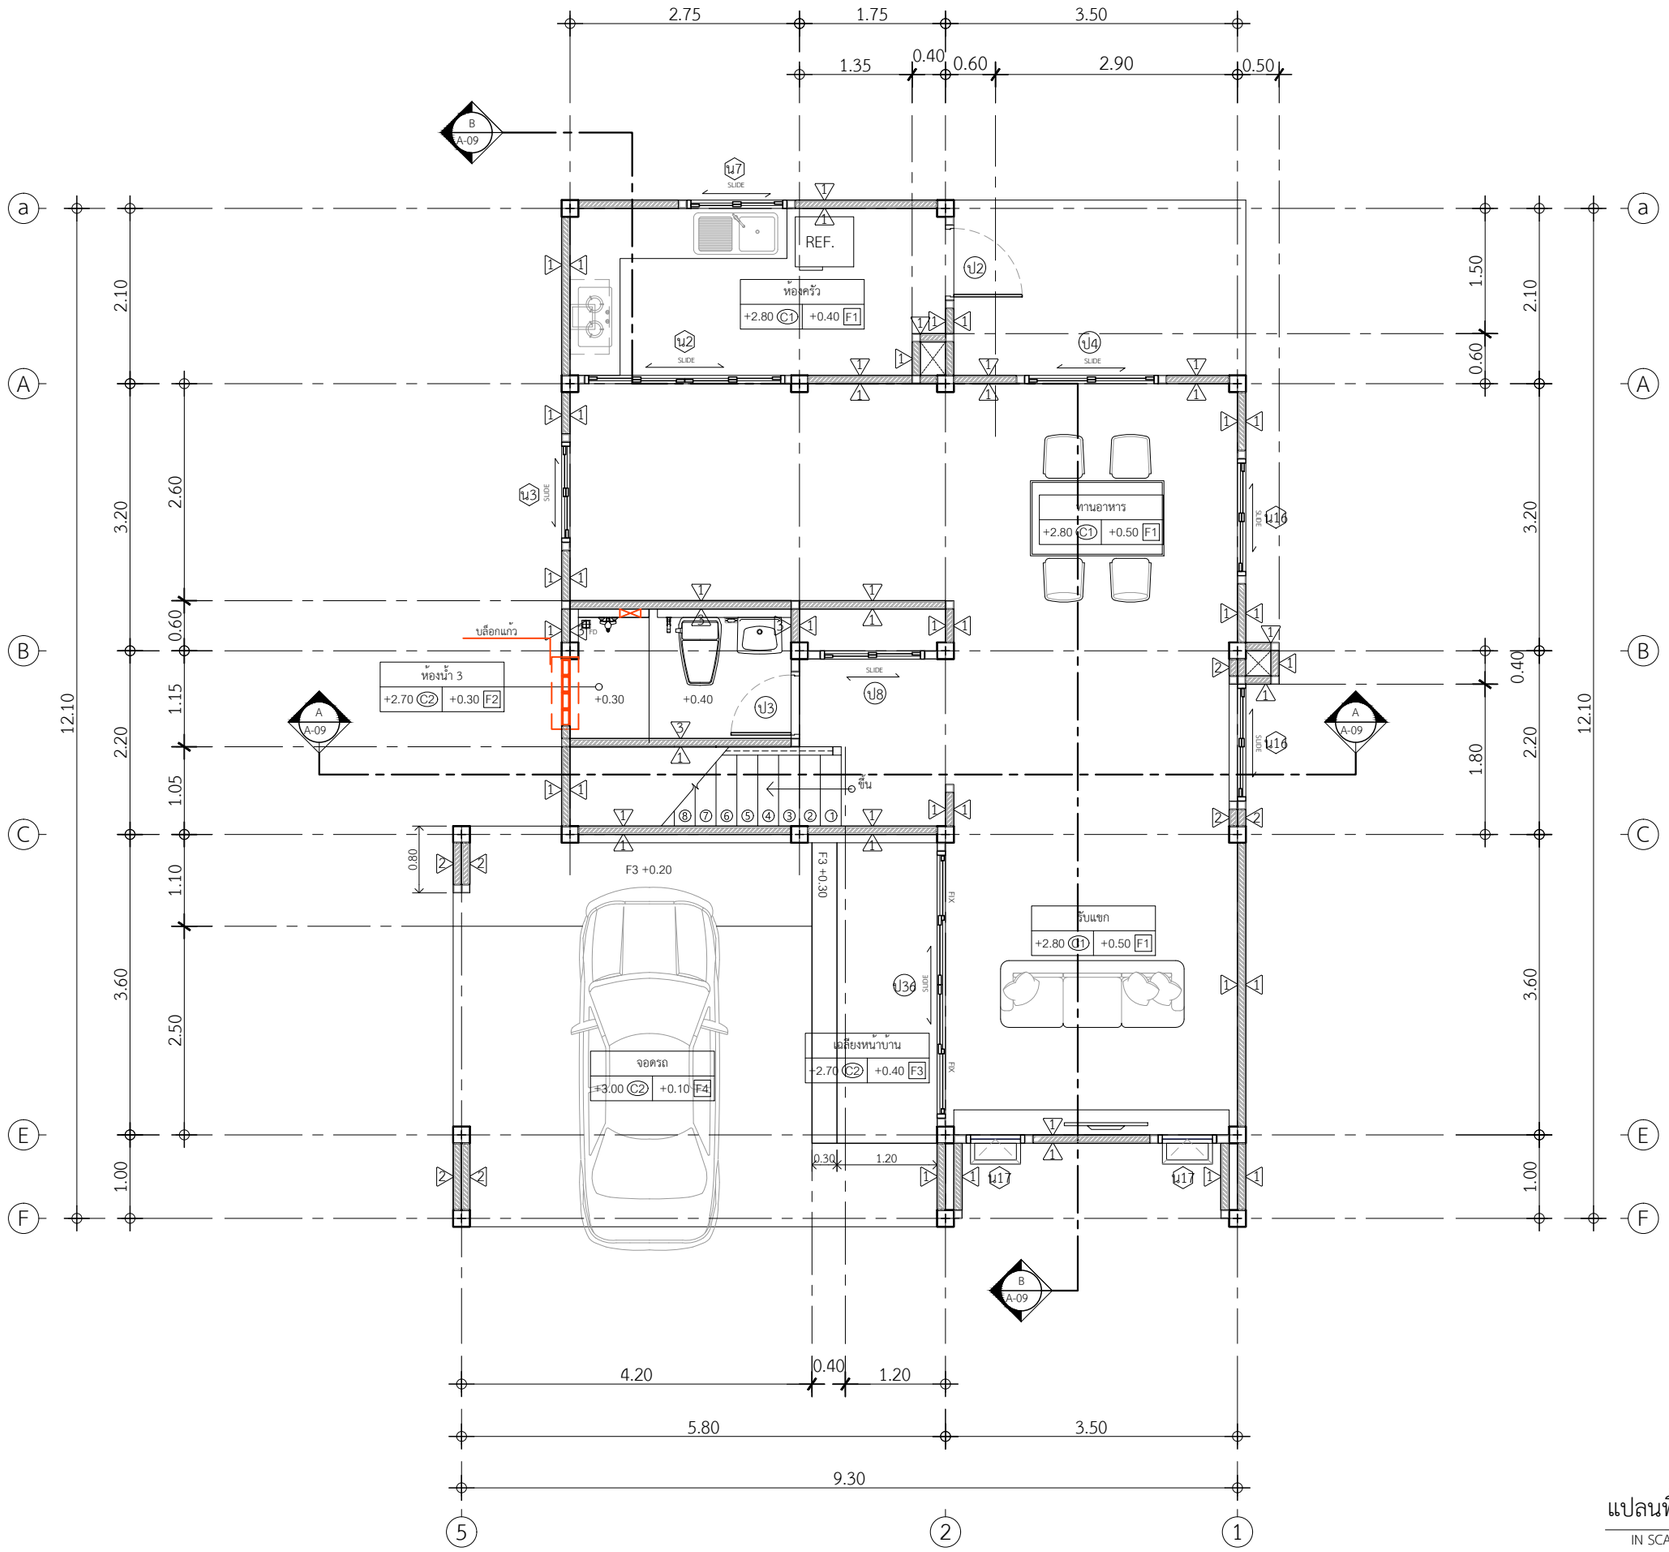


แปลนพื้นชั้นล่าง

IN SCALE 1 : 100

DBuild ดีบิลด์

PROJECT

บ้านพักอาศัย ค.ส.ล. 2 ชั้น

( แบบบ้าน Sign Rose )

DATE :

ARCHITECT

STRUCTURAL ENGINEER

SANITARY ENGINEER

MECHANICAL ENGINEER

LANDSCAPE PROJECT

REVISE

| No. | Detail | Date |
|---|---|---|
| | | |

OWNER

DRAWING TITLE

แปลนพื้นชั้นล่าง

SCALE : 1: 75

Drawing No: A-06

Sheet No : 06 33

DOCUMENT No :