ตั้งเหล็ก 2C 100x50x3.2 mm.

อะเสเหล็ก 2C-100x50x20x3.2 mm.

อกไก่เหล็ก 2C 100x50x3.2 mm.

ตะเฆ่รางเหล็ก 2C 100x50x3.2mm

ตะเฆ่สันเหล็ก 2C 100x50x3.2mm

สะพานรับจันเหล็ก ▯100x50x3.2mm

จันทันเหล็ก C 100x50x3.2 mm. @ 1.00 m.

แปเหล็ก ▯25x25x2.00mm.@ 0.32-0.34 m.

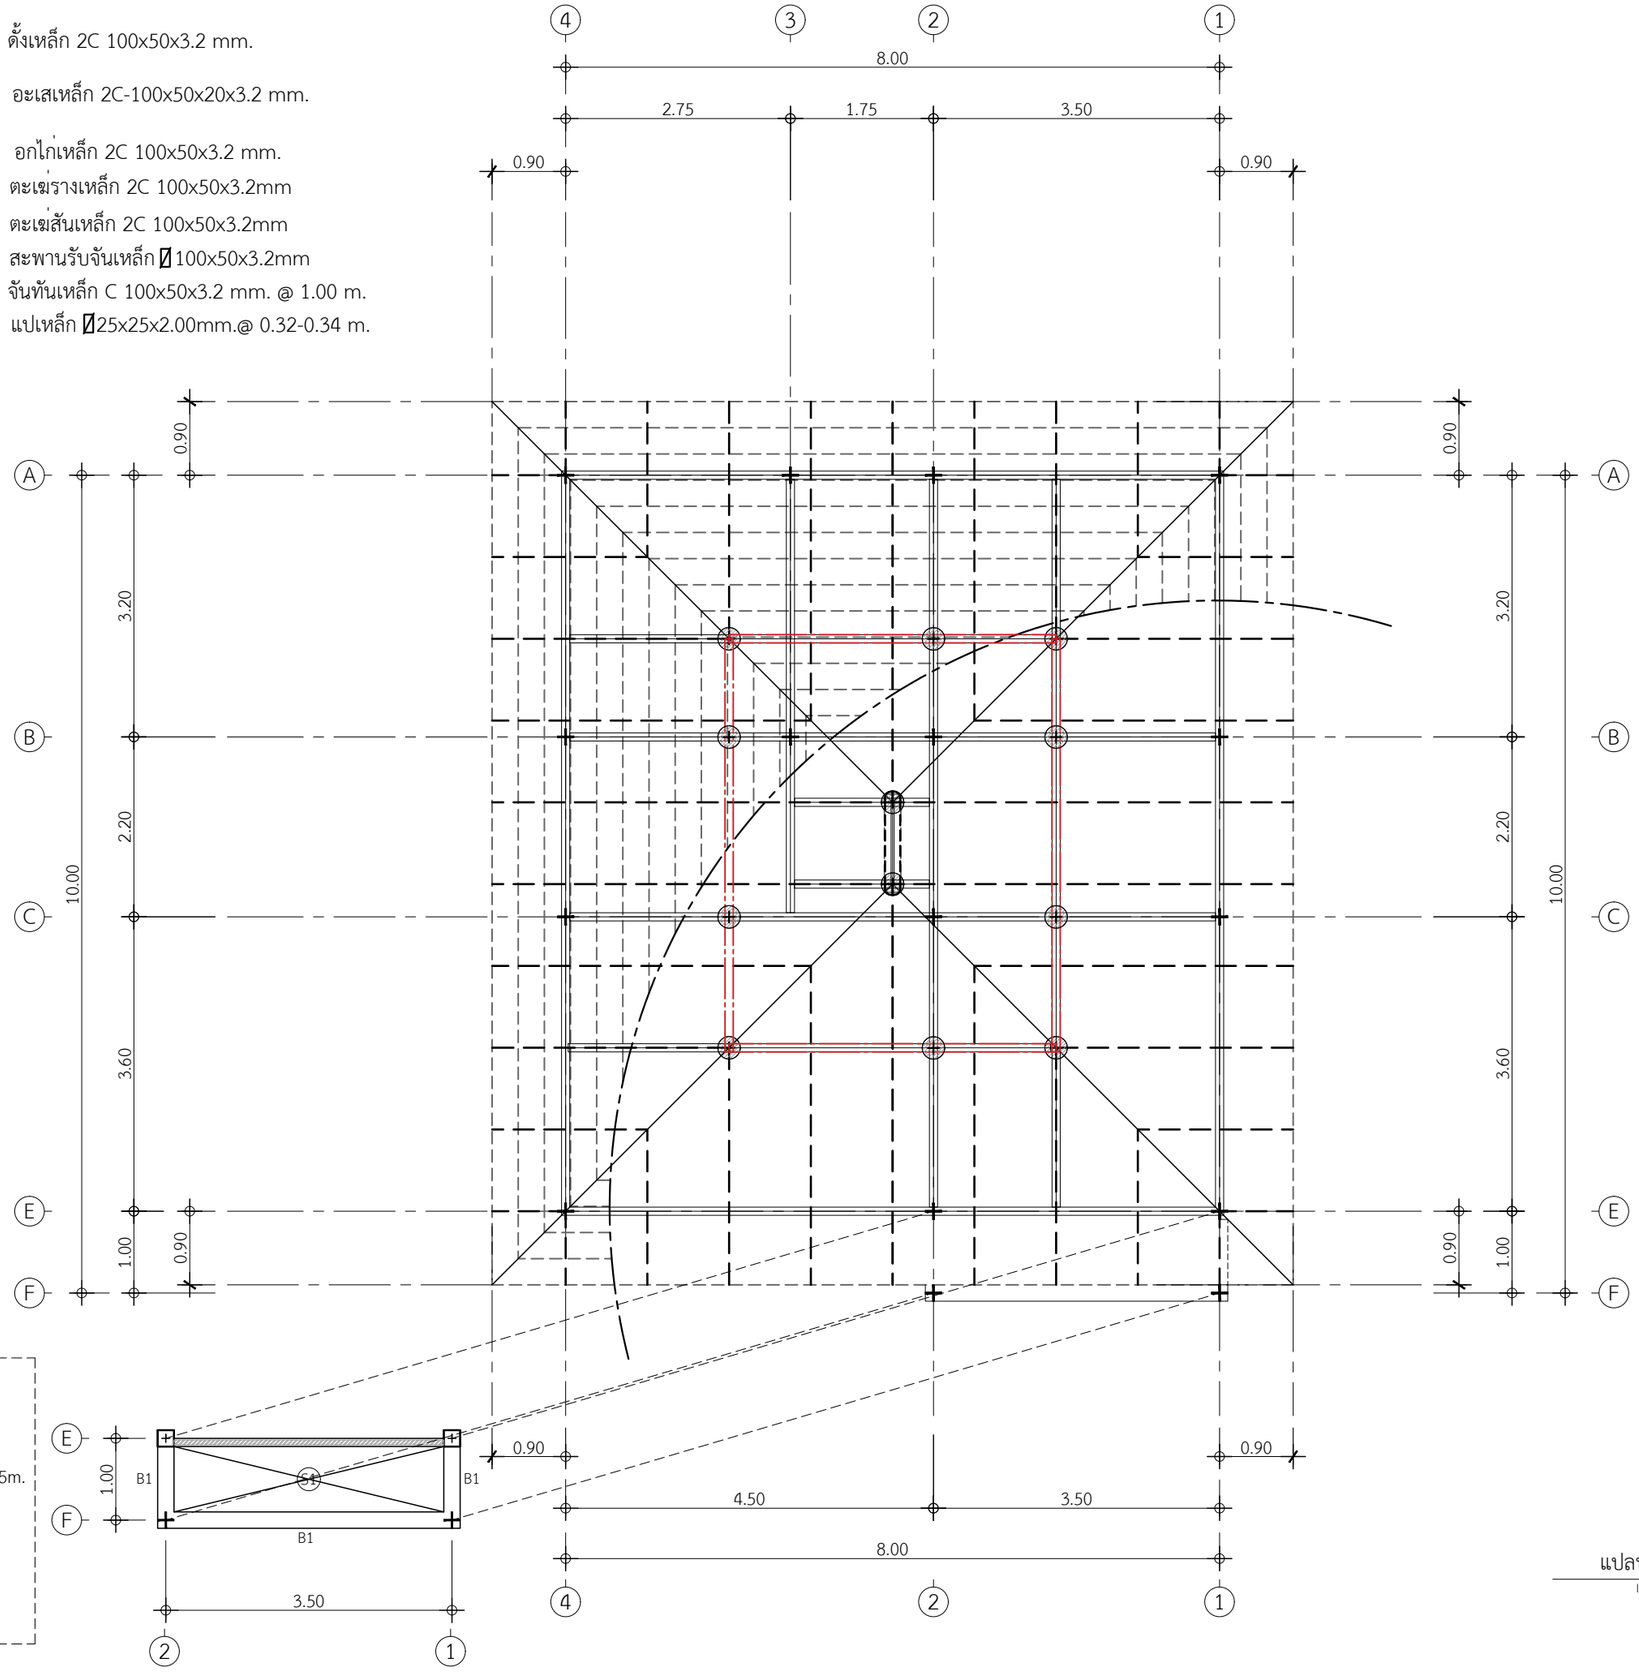

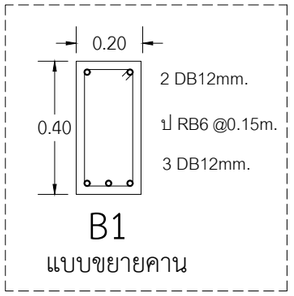

B1

แบบขยายคาน

แปลนโครงสร้างหลังคา

IN SCALE 1 : 75

DBuild ดีบิลด์

PROJECT

บ้านพักอาศัย ค.ส.ล. 2 ชั้น

(แบบบ้าน Sign Rose)

DATE :

ARCHITECT

STRUCTURAL ENGINEER

SANITARY ENGINEER

MECHANICAL ENGINEER

LANDSCAPE PROJECT

REVISE

No.	Detail	Date

OWNER

DRAWING TITLE

SCALE : 1: 75

Drawing No:

Sheet No : 33

DOCUMENT No :