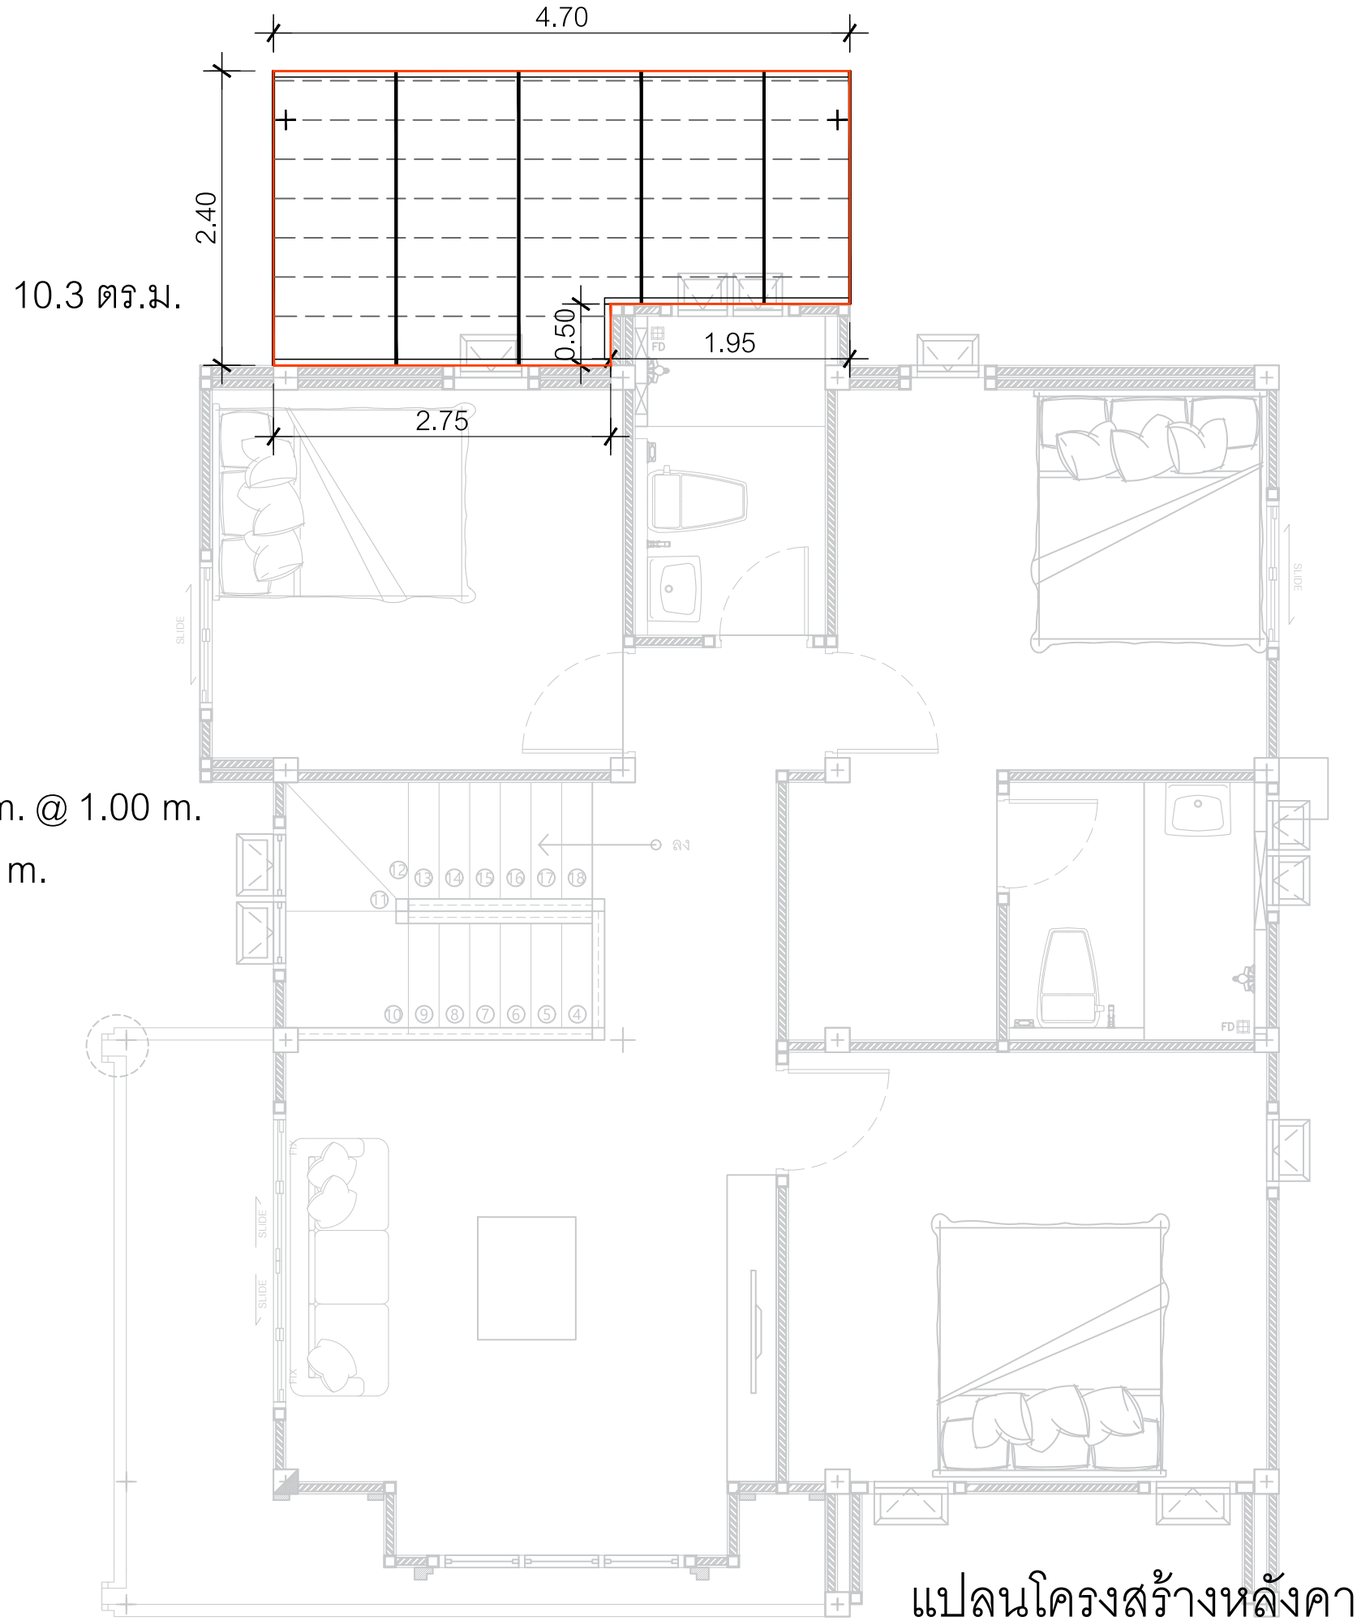

จันทันเหล็กกล่องø 75x50x2.3 mm. @ 1.00 m.

แปเหล็ก ø25x25x2.3mm@ 1.00 m.

อะเสเหล็กø 100x50x2.3 mm.

แปลนโครงสร้างหลังคา 3

IN SCALE 1 : 75

DBuild ดีบิลด์

PROJECT

บ้านพักอาศัย ค.ส.ล. 2 ชั้น

(แบบบ้าน Sign Rose)

DATE :

ARCHITECT

STRUCTURAL ENGINEER

SANITARY ENGINEER

–

MECHANICAL ENGINEER

–

LANDSCAPE PROJECT

–

REVISE

No.	Detail	Date

OWNER

DRAWING TITLE

SCALE : 1: 50

Drawing No:

Sheet No : 33

DOCUMENT No :