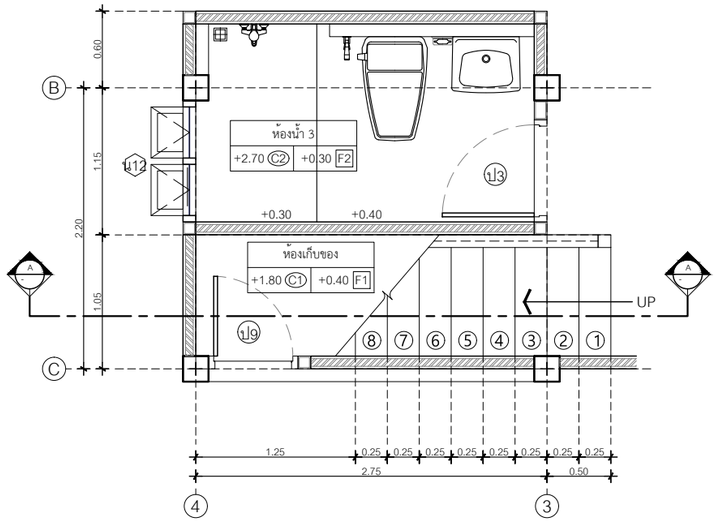

ขยายแปลนบันไดชั้นล่าง

IN SCALE 1 : 50

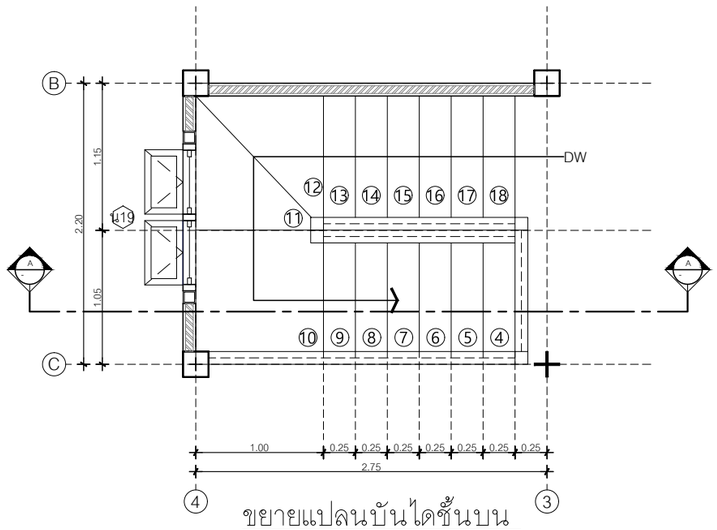

ขยายแปลนบันไดชั้นบน

IN SCALE 1 : 50

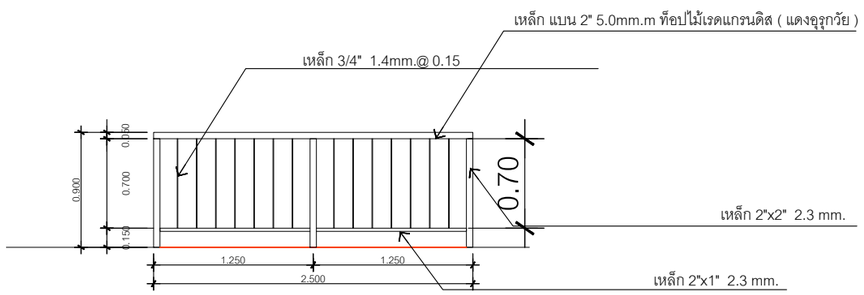

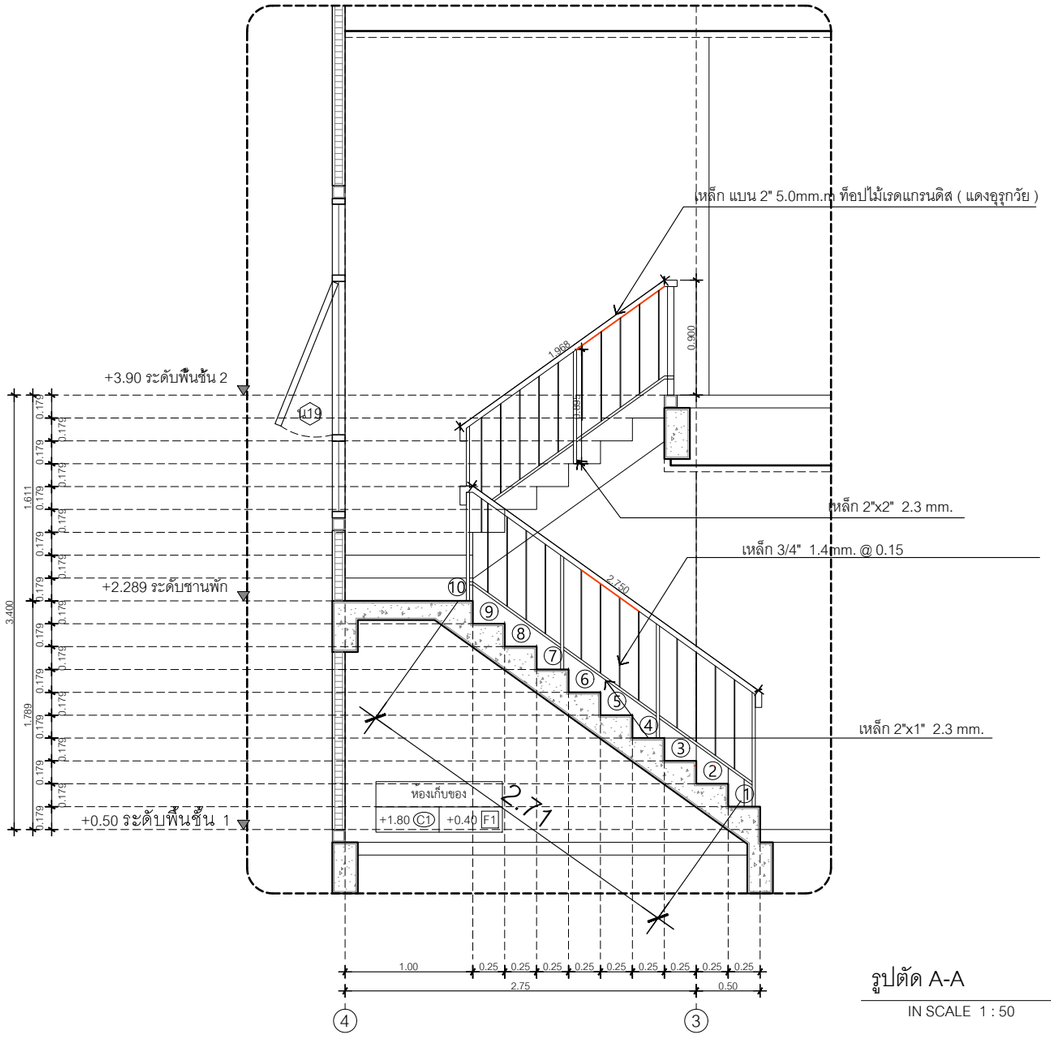

รูปตัด A-A

IN SCALE 1 : 50

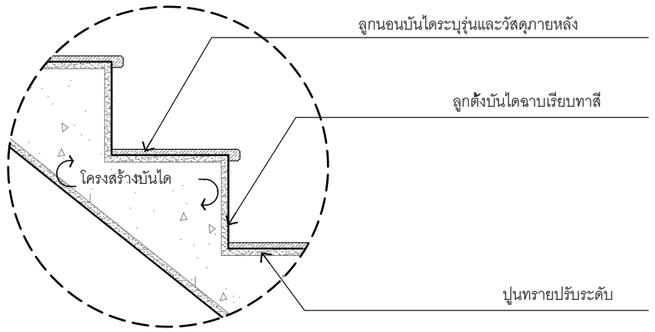

แบบขยายจมูกบันได

แบบขยายบันได

IN SCALE 1 : 50

DBuild ดีบิลด์

PROJECT

บ้านพักอาศัย ค.ส.ล. 2 ชั้น

(แบบบ้าน Sign Rose)

DATE :

ARCHITECT

STRUCTURAL ENGINEER

SANITARY ENGINEER

MECHANICAL ENGINEER

LANDSCAPE PROJECT

REVISE

No.	Detail	Date

OWNER

DRAWING TITLE

แบบขยายบันได

SCALE : 1: 50

Drawing No: A-17

Sheet No : 17 / 33

DOCUMENT No :