


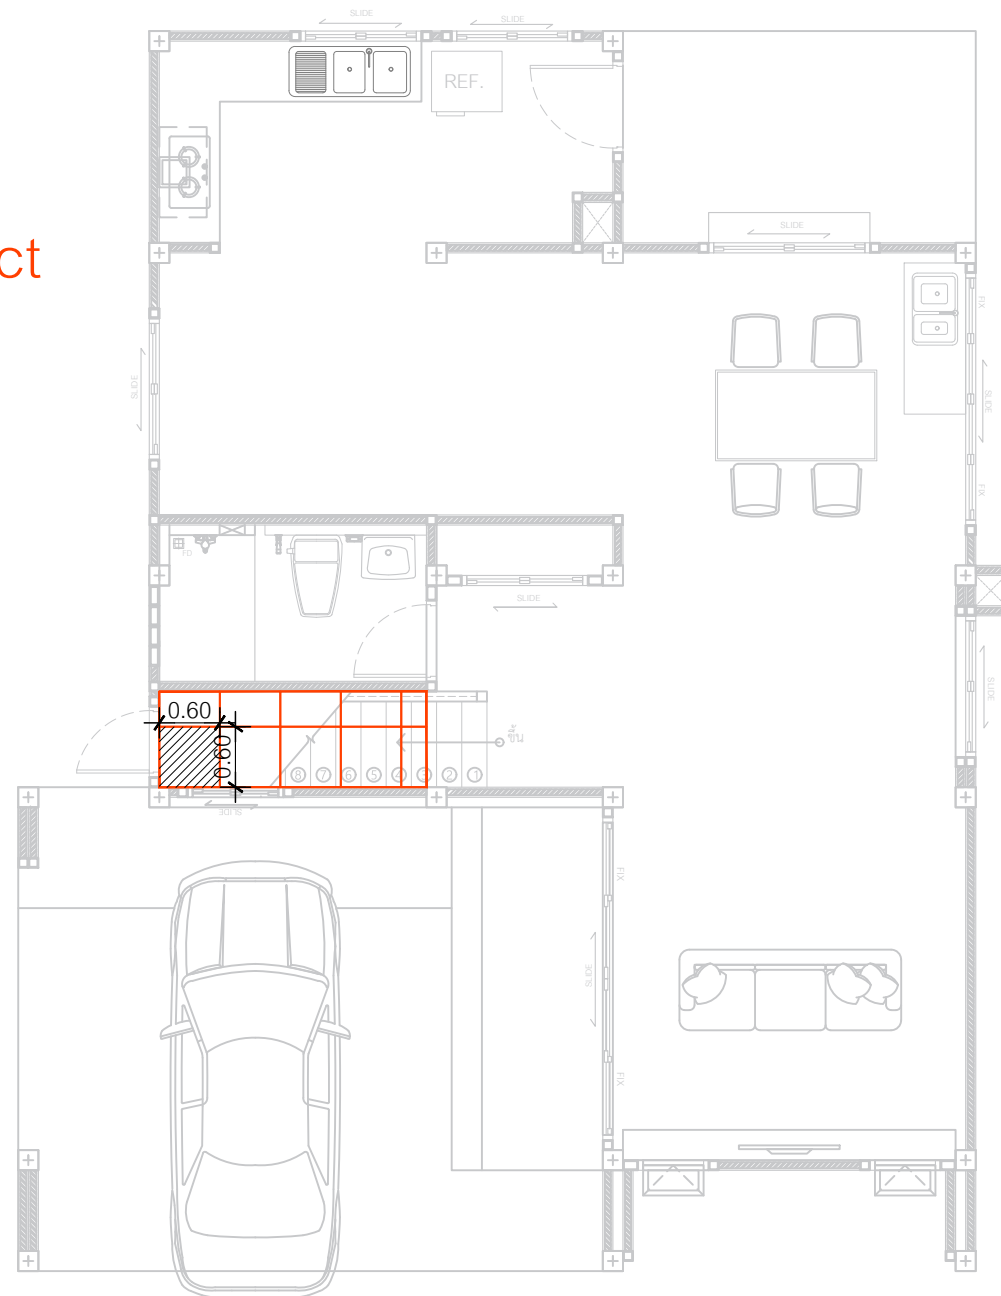

กระเบื้อง PORCELA-60*60cm. Perfect Whit

พื้นที่ปูกระเบื้องพื้นได้บันได
2.52 ตร.ม.



PROJECT

บ้านพักอาศัย ค.ส.ล. 2 ชั้น
(แบบบ้าน Sign Rose)

DATE :

ARCHITECT

STRUCTURAL ENGINEER

SANITARY ENGINEER

MECHANICAL ENGINEER

LANDSCAPE PROJECT

REVISE

No.	Detail	Date

OWNER

DRAWING TITLE

SCALE :

Drawing No:

Sheet No :

DOCUMENT No :

แปลนปูกระเบื้องพื้นได้บันได
IN SCALE 1 : 75

