


## รูปด้าน 1

IN SCALE 1 : 75

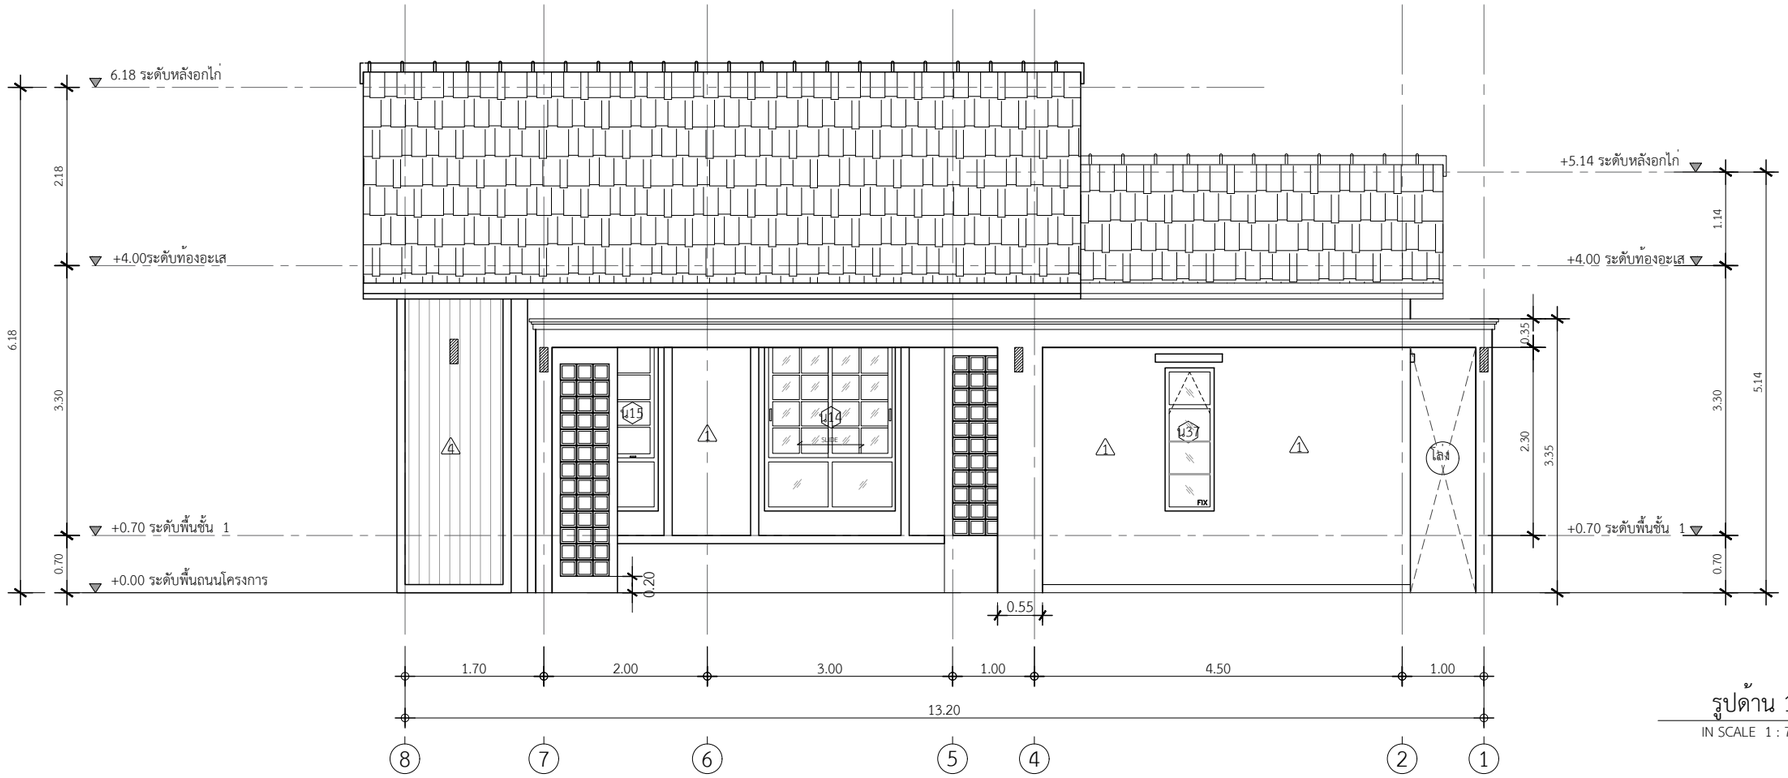


## รูปด้าน 2

IN SCALE 1 : 75

DBuild ดีบิลด์

PROJECT

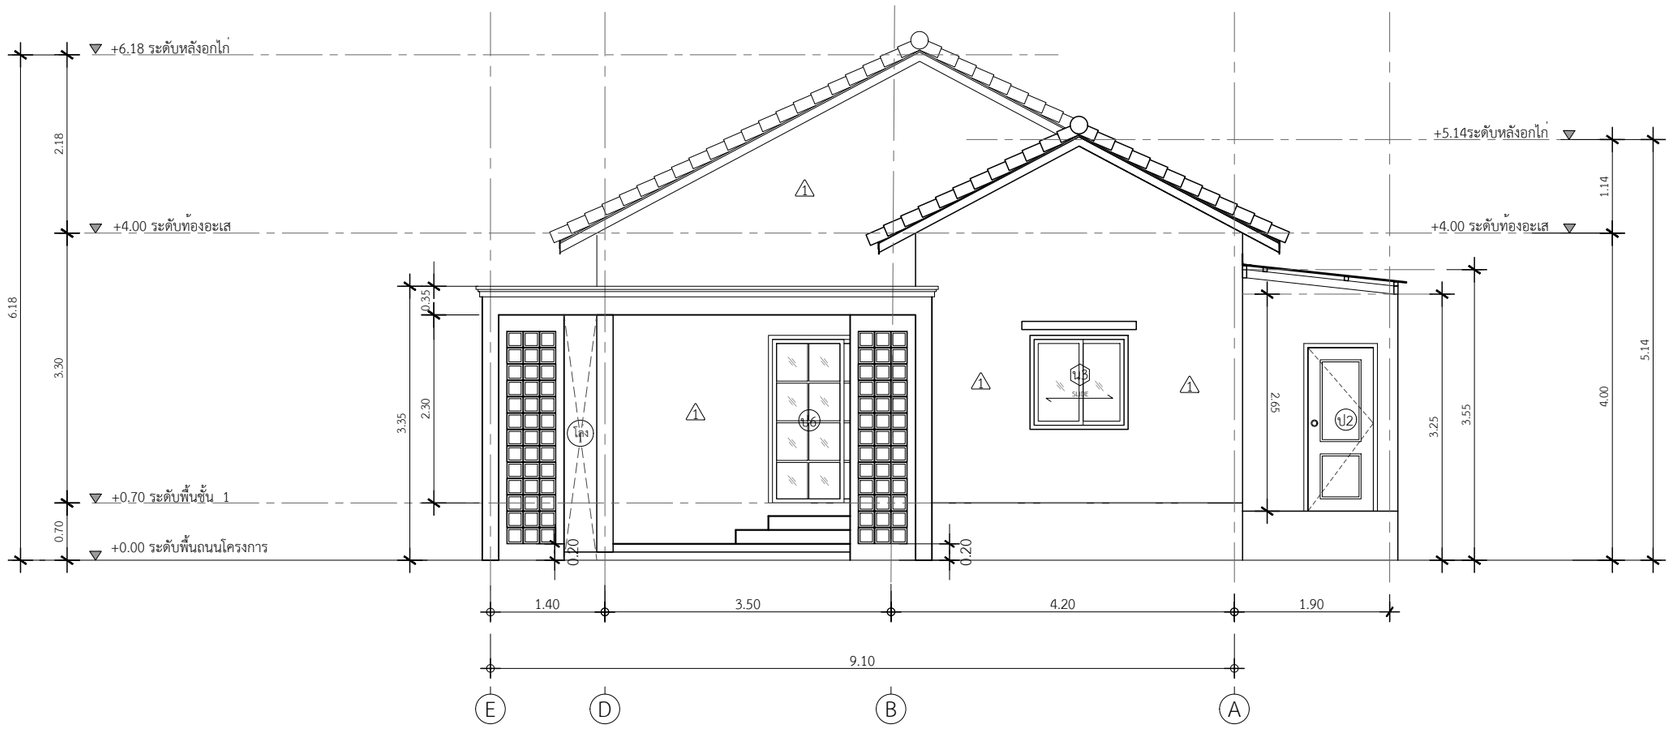บ้านพักอาศัย ค.ส.ล. 1 ชั้น

DATE :

ARCHITECT

STRUCTURAL ENGINEER

SANITARY ENGINEER
-

MECHANICAL ENGINEER
-

LANDSCAPE PROJECT
-

REVISE

| No. | Detail | Date |
|---|---|---|
| | | |

OWNER

DRAWING TITLE

รูปด้าน 1 , 2

SCALE : 1: 75

Drawing No:

Sheet No : 33

DOCUMENT No :