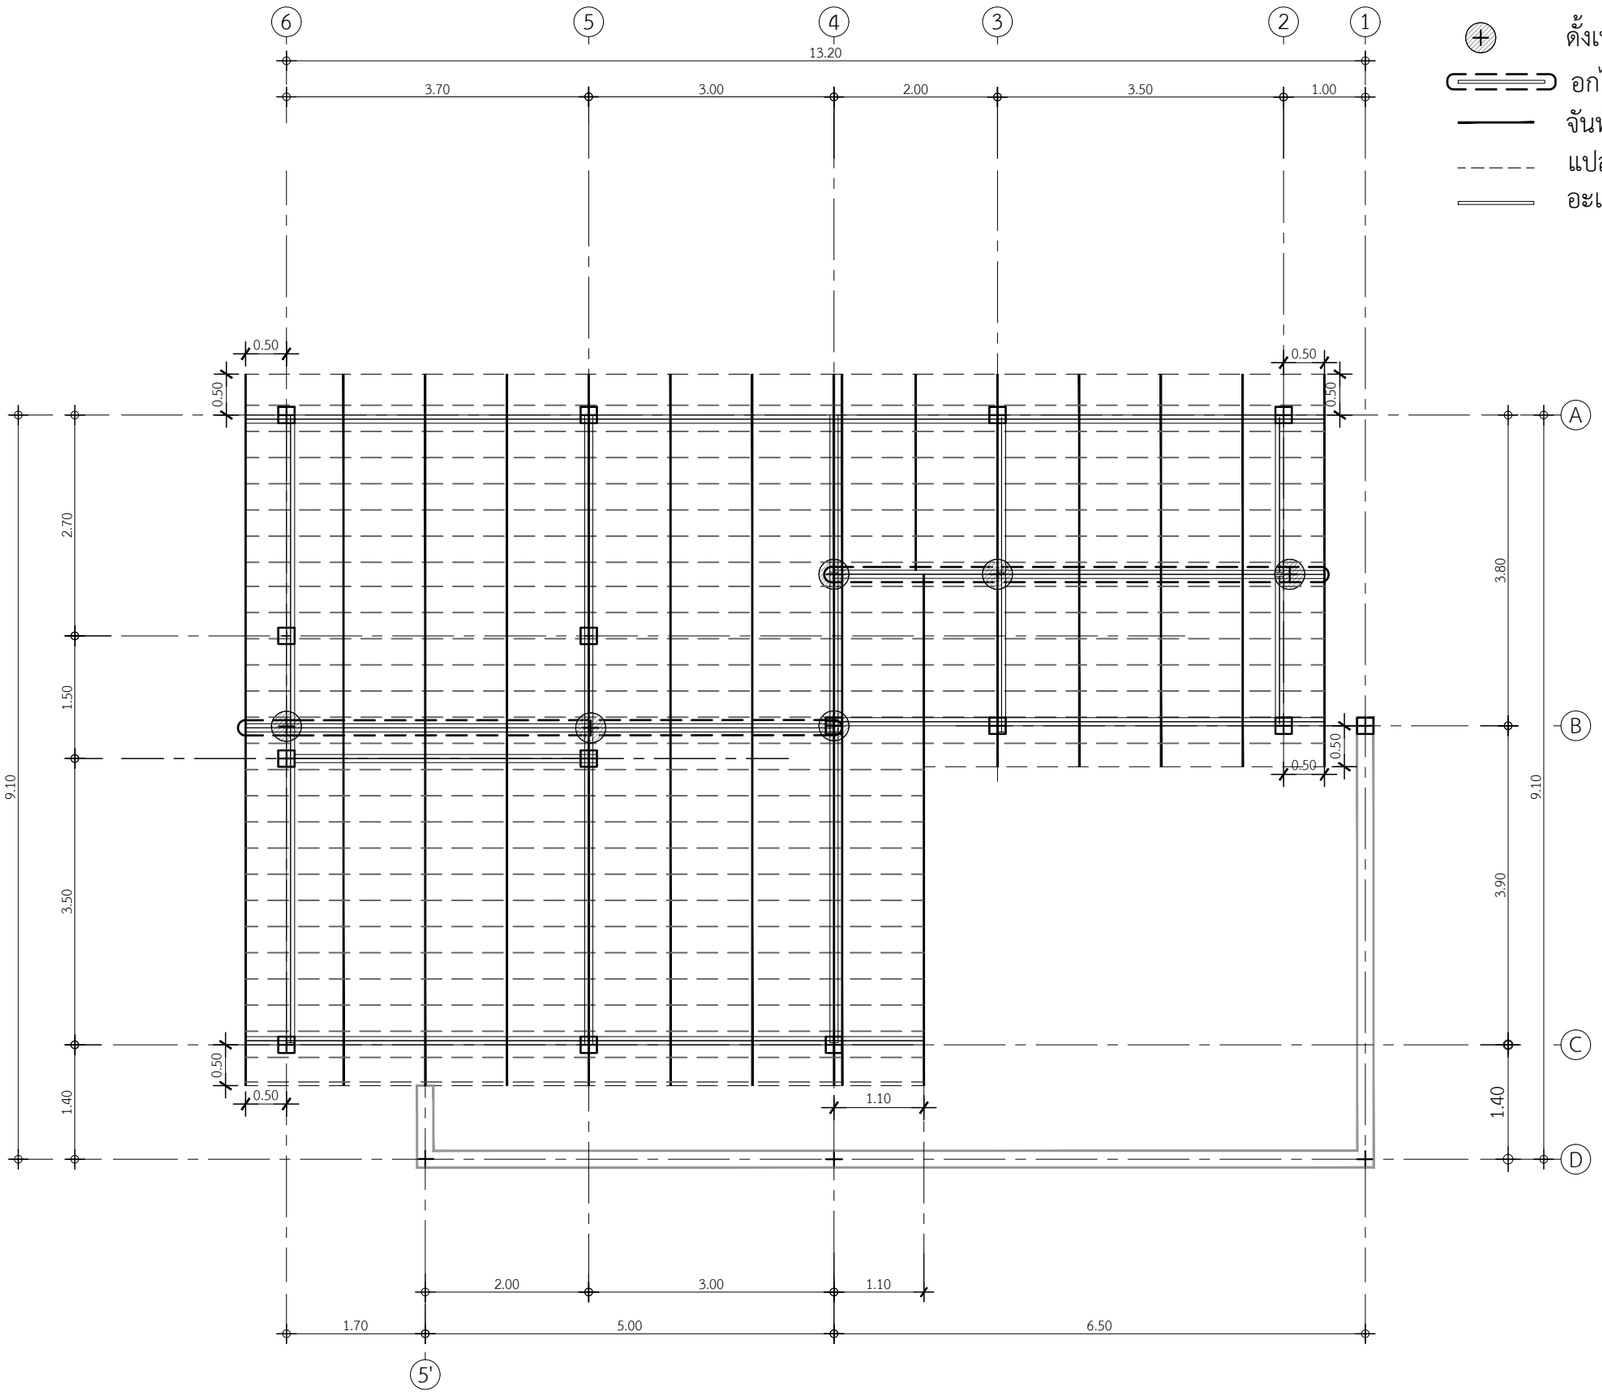

ดั้งเหล็ก 2C-100x50x20x3.2 mm.

อกไก่เหล็ก 2C-100x50x20x3.2 mm.

จันทัน C-100x50x20x3.2 mm.@1.00 m

แปสำเร็จรูป กัลวาไนท์ @ 0.32-0.35 m.

อะเสเหล็ก 2C-100x50x20x3.2 mm.

แปลนโครงสร้างหลังคา 2

IN SCALE 1 : 75

DBuild ดีบิลด์

PROJECT

บ้านพักอาศัย ค.ส.ล. 1 ชั้น

DATE :

ARCHITECT

STRUCTURAL ENGINEER

SANITARY ENGINEER

-

MECHANICAL ENGINEER

-

LANDSCAPE PROJECT

-

REVISE

No.	Detail	Date

OWNER

DRAWING TITLE

แปลนโครงสร้างหลังคา 2

SCALE : 1: 75

Drawing No:

Sheet No : 33

DOCUMENT No :