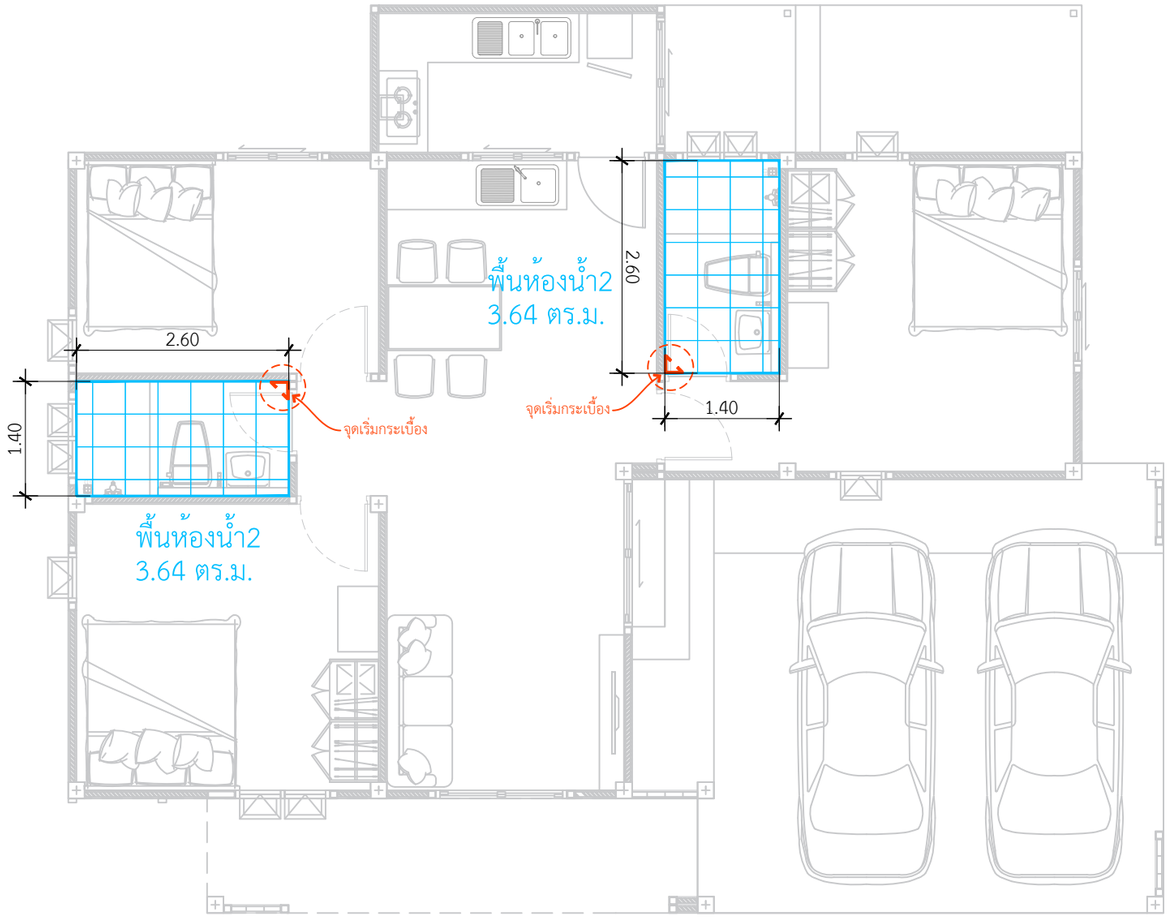

กระเบื้องพื้นห้องน้ำ1 และ ห้องน้ำ2
กระเบื้อง คอตโต้ 16 x 16 URBANA GREY

แบบขยายกระเบื้องพื้นห้องน้ำ
IN SCALE 1 : 75

DBuild ดีบิลด์

PROJECT
บ้านพักอาศัย ค.ส.ล. 1 ชั้น

DATE :
ARCHITECT
STRUCTURAL ENGINEER
SANITARY ENGINEER
-
MECHANICAL ENGINEER
-
LANDSCAPE PROJECT
-

REVISE

No.	Detail	Date

OWNER
DRAWING TITLE
SCALE : 1: 75
Drawing No:
Sheet No : 33
DOCUMENT No :