จันทันเหล็กกล่อง ø 75x38x2.3 mm. @ 1.00 m.

แปเหล็ก ø 25x25x2.3mm@ 1.00 m.

อะเสเหล็ก ø 100x50x2.3 mm.

เสาเหล็ก ø 75x75x2.3 mm.

แผ่นเมทัลชีทสีดำ (กรุPE) พร้อมครอบข้าง

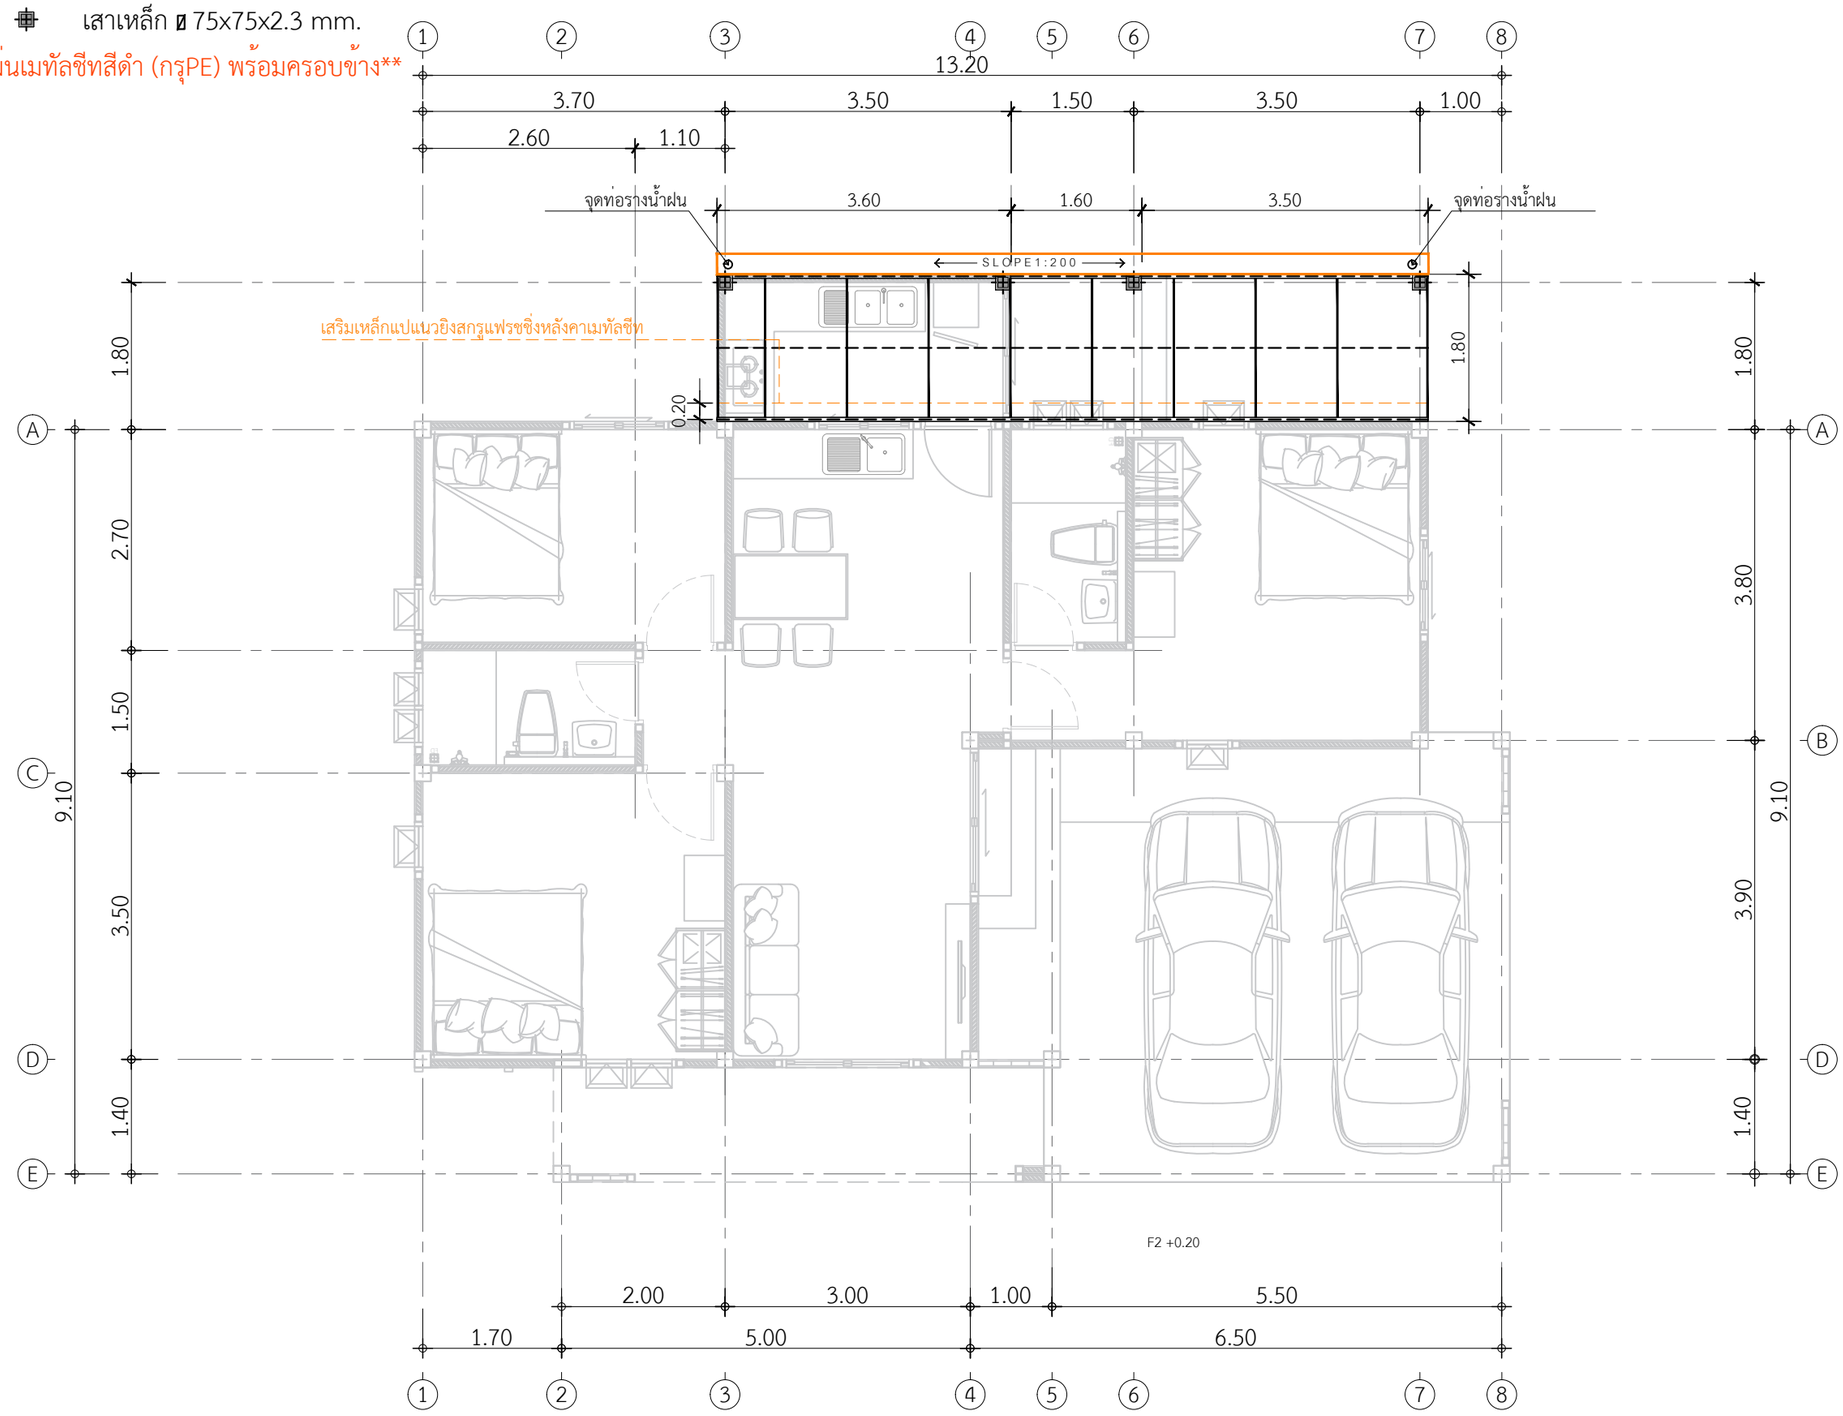

แปลนโครงสร้างหลังคา3

IN SCALE 1 : 75

DBuild ดีบิลด์

PROJECT

บ้านพักอาศัย ค.ส.ล. 1 ชั้น

DATE :

ARCHITECT

STRUCTURAL ENGINEER

SANITARY ENGINEER

MECHANICAL ENGINEER

LANDSCAPE PROJECT

REVISE

No.	Detail	Date

OWNER

DRAWING TITLE

SCALE : 1: 75

Drawing No:

Sheet No : 33

DOCUMENT No :