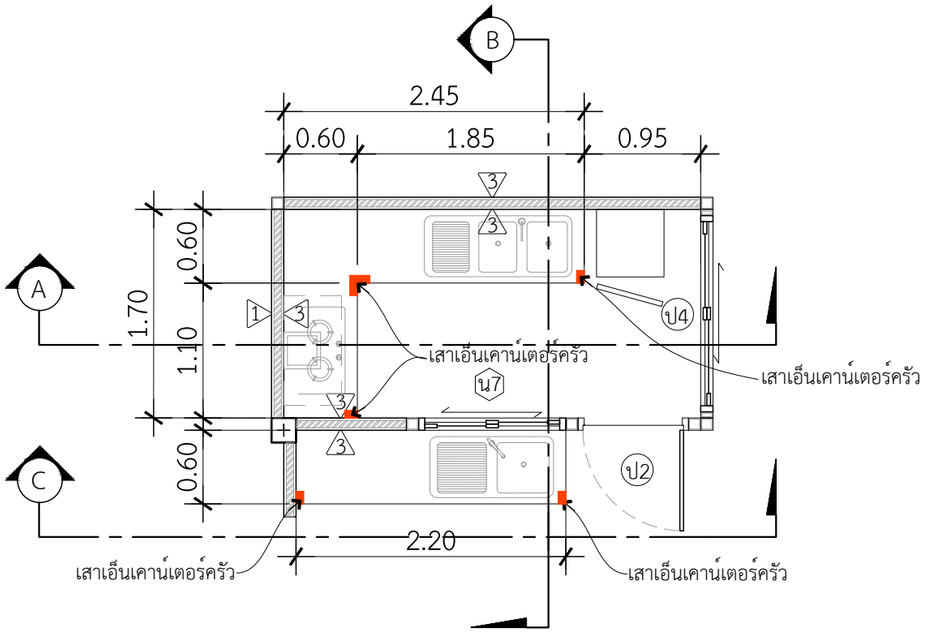

แปลนขยายเคาน์เตอร์ห้องครัว

INSCALE 1 : 50

**TOP หินแกรนิตสีดำ
**บานซิงค์PVC บานคู่2บาน,ใต้เตาแก๊ส1บาน สีขาว
**กระเบื้องแพรวผกา-ขาว 12 x 20 สีขาว
** คิ้ว กระเบื้อง PVC
ขนาด 1.4cm.x2.0m.X14mm.(หนา) สีขาวเงา

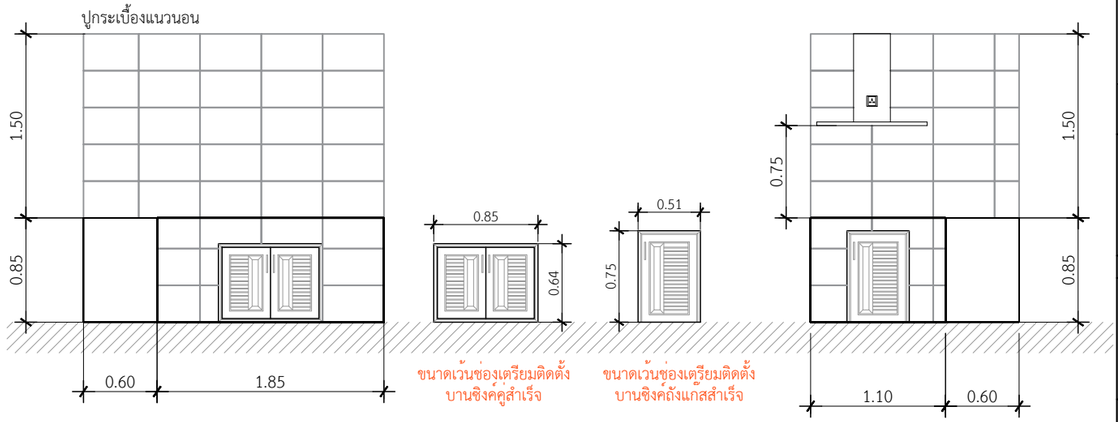

รูปตัด A-A

INSCALE 1 : 50

รูปตัด B-B

INSCALE 1 : 50

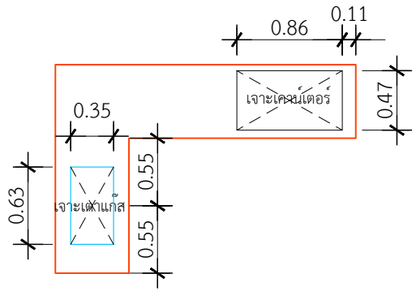

ขนาดเจาะเคาน์เตอร์ซิงค์ 2 หลุม 0.86x0.47 m.
ขนาดเจาะเตาแก๊สแบบฝัง 0.63x0.35 m.

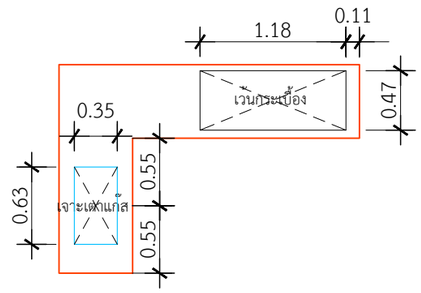

ขนาดเว้นกระเบื้องซิงค์ 2 หลุม 1.18x0.47 m.
ขนาดเจาะเตาแก๊สแบบฝัง 0.63x0.35 m.

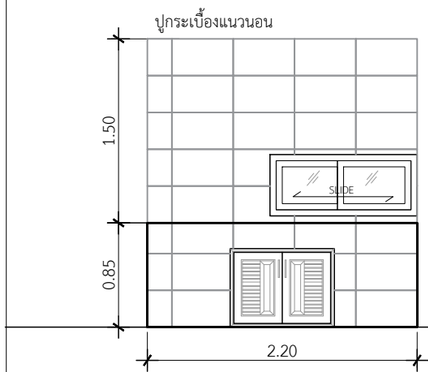

รูปตัด C-C

INSCALE 1 : 50

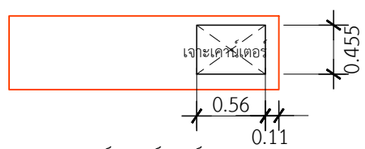

ขนาดเจาะเคาน์เตอร์ซิงค์1หลุม 0.56x0.455 m.

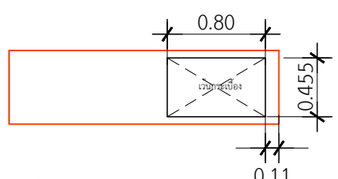

ขนาดเว้นกระเบื้องซิงค์1หลุม 0.80x0.455 m.

DBuild ดีบิลด์

PROJECT
บ้านพักอาศัย ค.ส.ล. 1 ชั้น

DATE :

ARCHITECT

STRUCTURAL ENGINEER

SANITARY ENGINEER
-

MECHANICAL ENGINEER
-

LANDSCAPE PROJECT
-

REVISE

No.	Detail	Date

OWNER

DRAWING TITLE

SCALE : 1: 50

Drawing No:

Sheet No : 33

DOCUMENT No :