ผนังชาวเวอร์ห้องน้ำ2
2.52 ตร.ม.

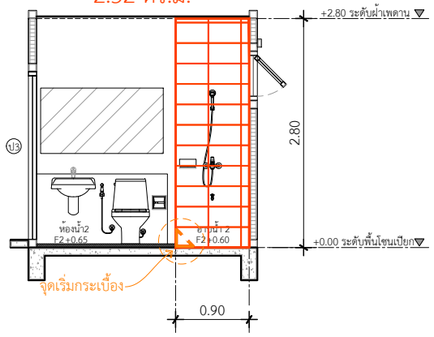

รูปตัดขยายห้องน้ำ 2 แนว A

IN SCALE 1 : 50

กระเบื้องผนังเรนชาวเวอร์ห้องน้ำ2
กระเบื้อง Emmar 10x16 438-HL-1(A)
ปูแนวนอน

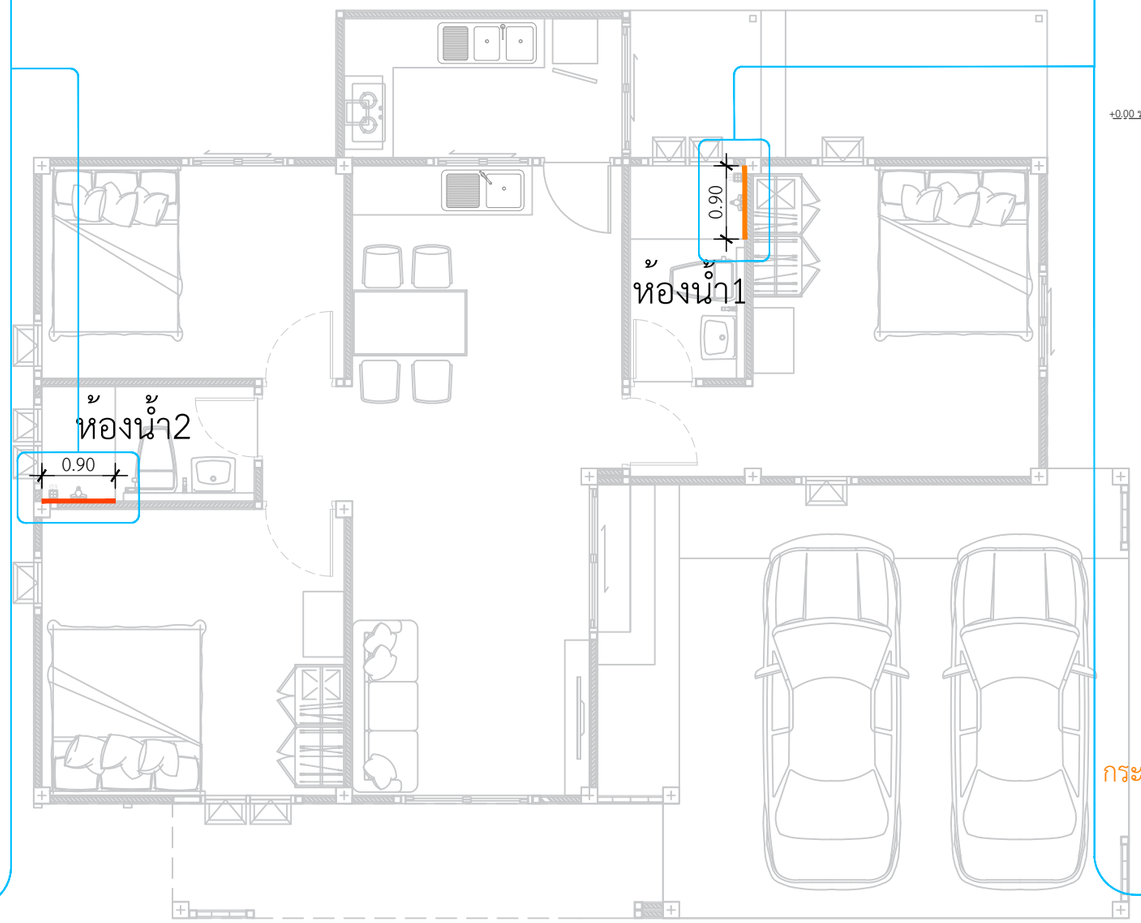

ผนังชาวเวอร์ห้องน้ำ1
2.52 ตร.ม.

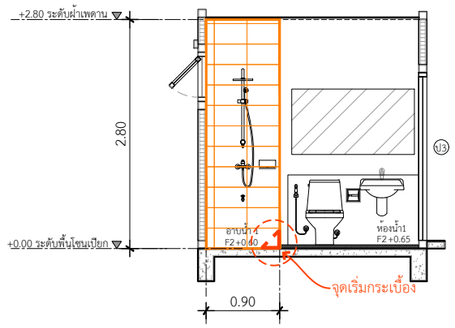

รูปตัดขยายห้องน้ำ 1 แนว A

IN SCALE 1 : 50

กระเบื้องผนังเรนชาวเวอร์ห้องน้ำ1
กระเบื้อง Emmar 10 x 16 DP MARBLE 16-L(A)
ปูแนวนอน

แบบขยายกระเบื้องผนัง-ชาวเวอร์

IN SCALE 1 : 75

DBuild ดีบิลด์

PROJECT

บ้านพักอาศัย ค.ส.ล. 1 ชั้น

DATE :

ARCHITECT

STRUCTURAL ENGINEER

SANITARY ENGINEER
-

MECHANICAL ENGINEER
-

LANDSCAPE PROJECT
-

REVISE

No.	Detail	Date

OWNER

DRAWING TITLE

SCALE : 1: 75

Drawing No:

Sheet No : 33

DOCUMENT No :