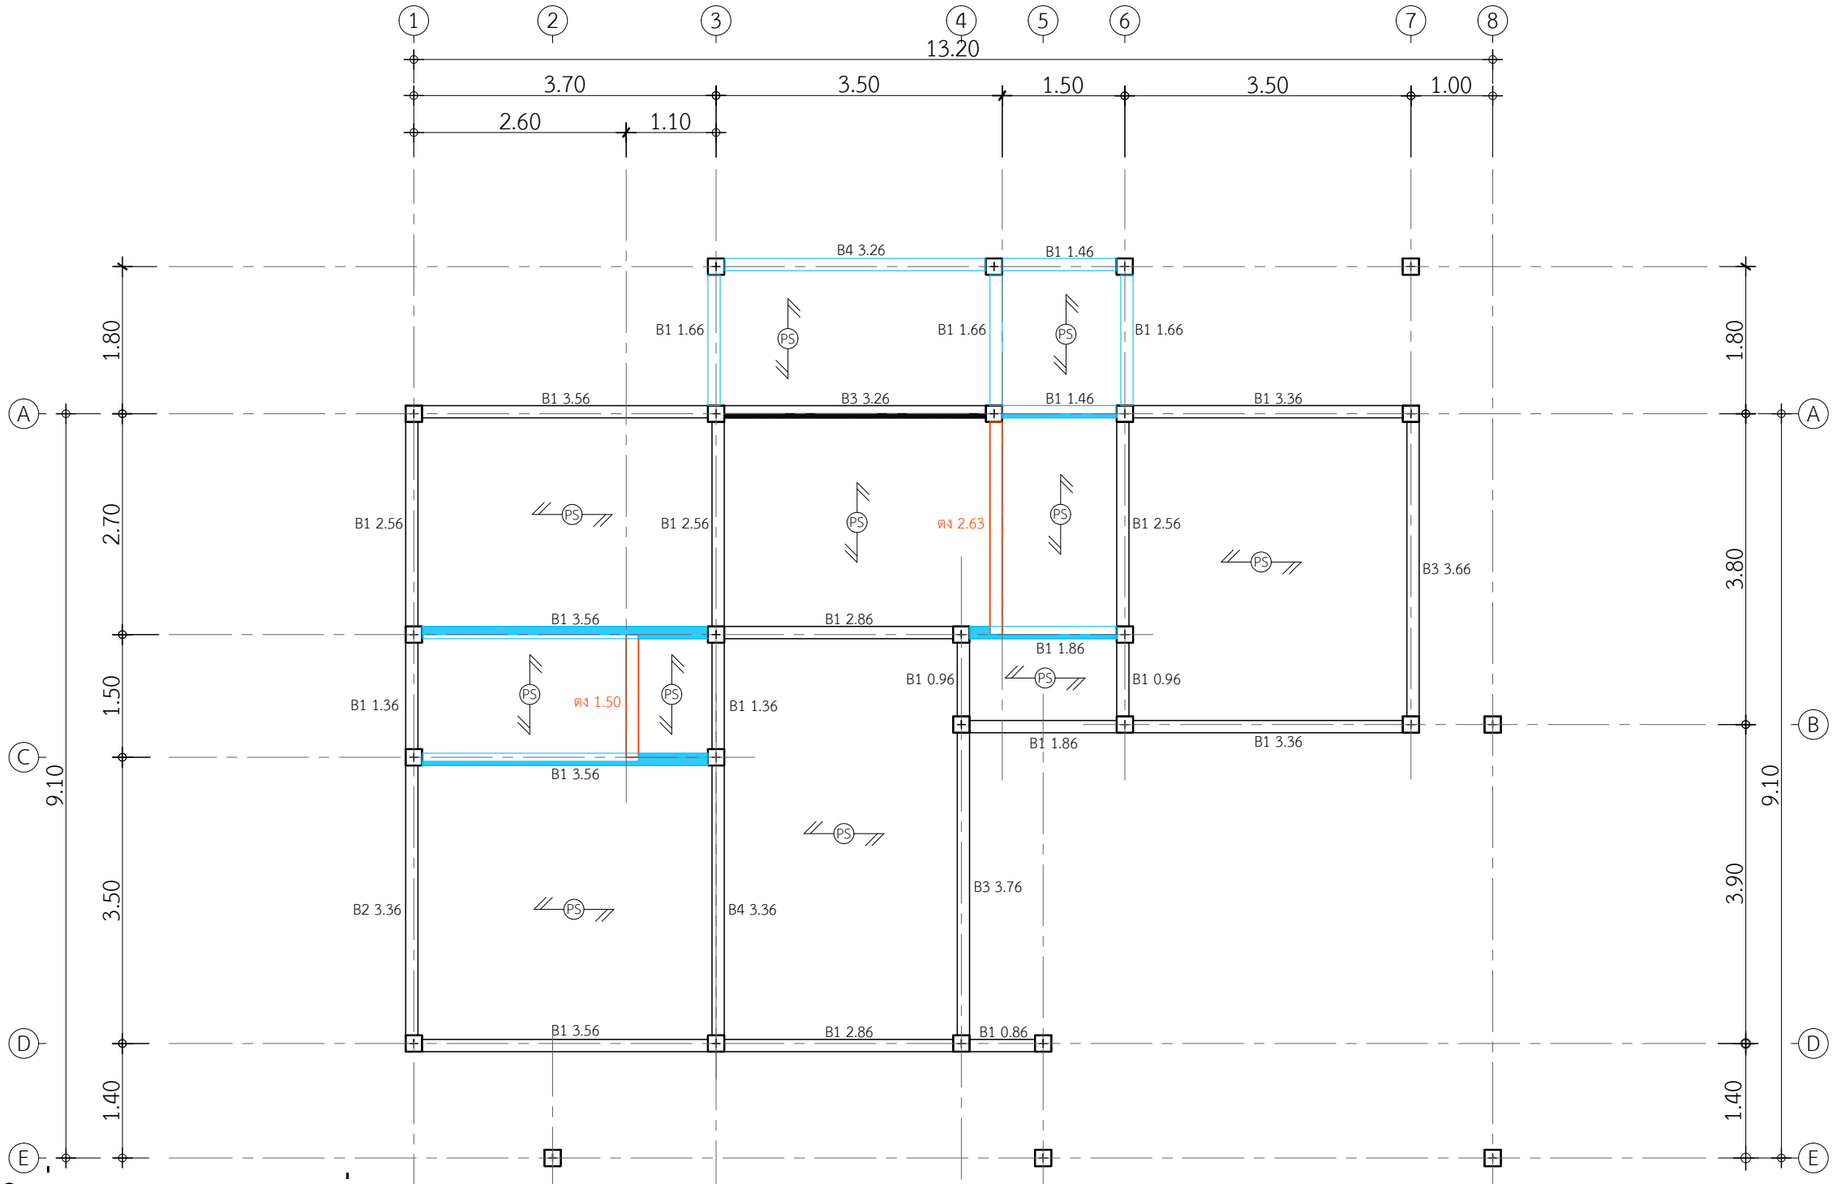

B1 1.66 = 3 ทอน
B1 1.46 = 2 ทอน
B1 1.86 = 2 ทอน
B1 0.86 = 1 ทอน
B1 1.36 = 2 ทอน
B1 0.96 = 2 ทอน
B1 2.56 = 3 ทอน
B1 3.36 = 2 ทอน
B1 3.56 = 4 ทอน
B1 2.86 = 2 ทอน

B2 3.36 = 1 ท่อน

B3 3.76 = 1 ท่อน
B3 3.26 = 1 ทอน
B3 3.66 = 1 ทอน

B4 3.26 = 1 ท่อน
B4 3.36 = 1 ทอน

ตง 1.50 = 1 ท่อน
ตง 2.63 = 1 ทอน

แปลนคานชั้นล่าง

IN SCALE 1 : 75

DBuild ดีบิลด์

PROJECT
บ้านพักอาศัย ค.ส.ล. 1 ชั้น

DATE :
ARCHITECT
STRUCTURAL ENGINEER
SANITARY ENGINEER
MECHANICAL ENGINEER
LANDSCAPE PROJECT

REVISE

No.	Detail	Date

OWNER
DRAWING TITLE
SCALE : 1: 75
Drawing No:
Sheet No : 33
DOCUMENT No :