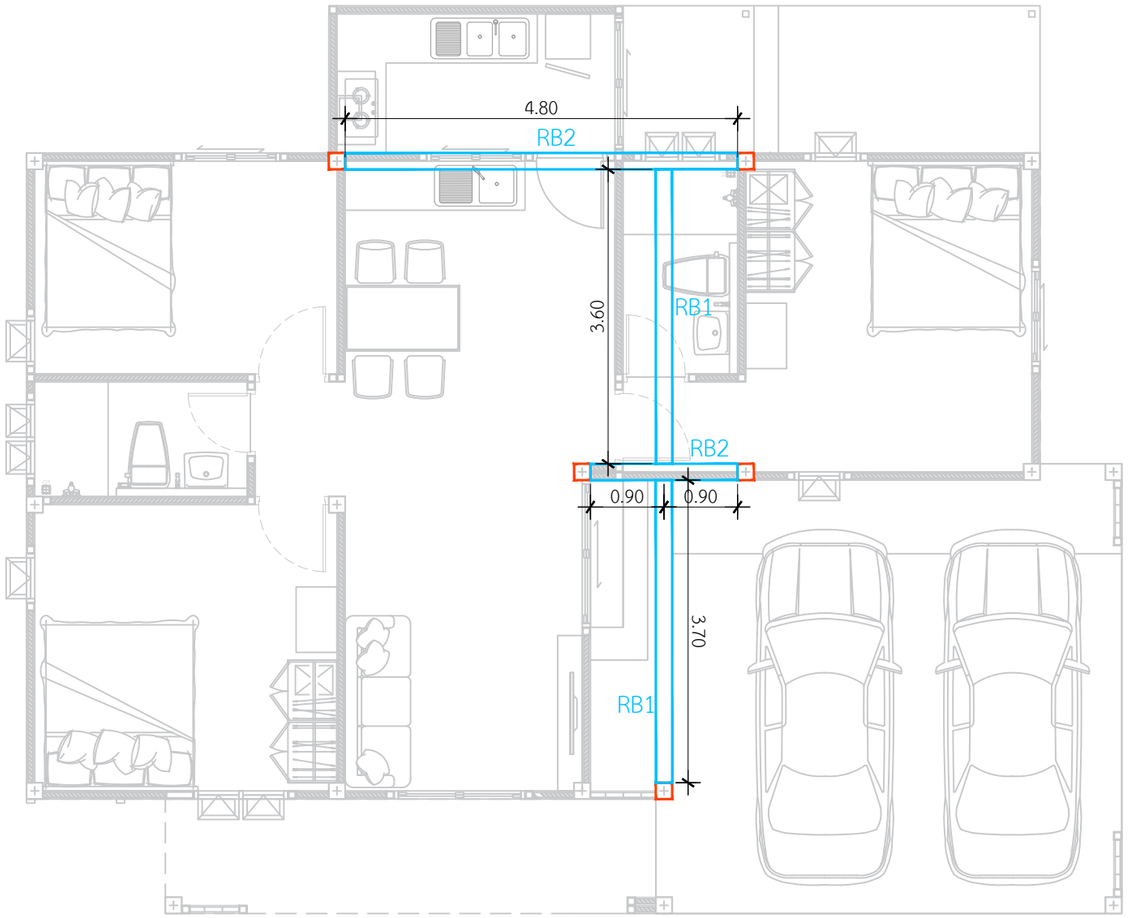

รายละเอียดการเสริมเหล็กคาน

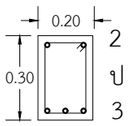 2 DB12mm. ป RB6 @0.10m. 3 DB12mm. RB1	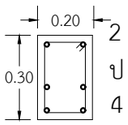 2 DB12mm. ป RB6 @0.10m. 4 DB12mm. RB2

ตำแหน่งคานหลังคาบ้าน

IN SCALE 1 : 75

DBuild ดีบิลด์

PROJECT

บ้านพักอาศัย ค.ส.ล. 1 ชั้น

DATE :

ARCHITECT

STRUCTURAL ENGINEER

SANITARY ENGINEER
-

MECHANICAL ENGINEER
-

LANDSCAPE PROJECT
-

REVISE

No.	Detail	Date

OWNER

DRAWING TITLE

SCALE : 1: 75

Drawing No:

Sheet No : 33

DOCUMENT No :