รายละเอียดการเสริมเหล็กเสา

COLUMN NO. หมายเลขเสา	ตอม่อ BUNTING	พื้นชั้น 1 1st STORY PLAN
C1	0.20 / 0.20 — 4 DB12mm. / ปี RB6 @0.15m.	0.20 / 0.20 — 4 DB12mm. / ปี RB6 @0.15m.
C2	เสาเหล็ก Ø75x75x2.3 mm.	

แบบขยายโครงสร้างเสา
IN SCALE 1 : 25

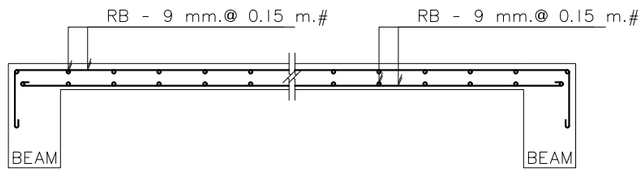

แบบขยายพื้น S
IN SCALE 1 : 25

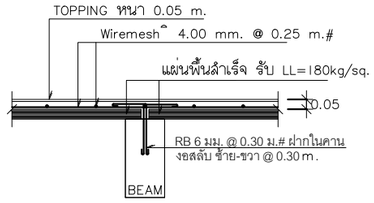

แบบขยายพื้น PS
IN SCALE 1 : 25

รายละเอียดการเสริมเหล็กคาน

0.20 / 0.40 — 2 DB12mm. / ปี RB6 @0.15m. / 2 DB12mm. — B2	0.20 / 0.40 — 3 DB12mm. / ปี RB6 @0.15m. / 3 DB12mm. — B1	0.20 / 0.40 — 2 DB12mm. / ปี RB6 @0.15m. / 4 DB12mm. — B3

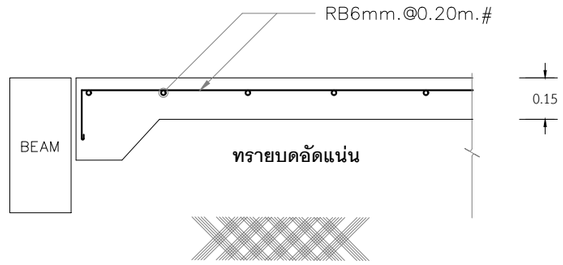

ทรายอัดแน่นชุ่มน้ำปูด้วยพลาสติกก่อนว่างเหล็กเสริม

แบบขยายพื้น GS
IN SCALE 1 : 25

แบบขยายโครงสร้างคาน
IN SCALE 1 : 25

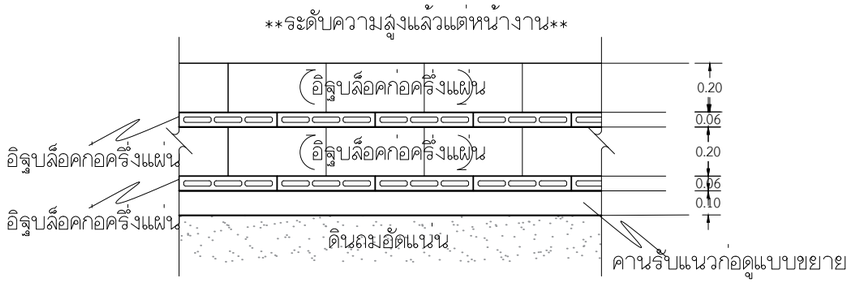

แบบขยายก่อใต้ท้องคาน
IN SCALE 1 : 25

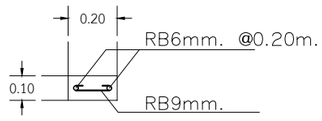

แบบขยายคานรับแนวก่อท้องคาน
IN SCALE 1 : 25

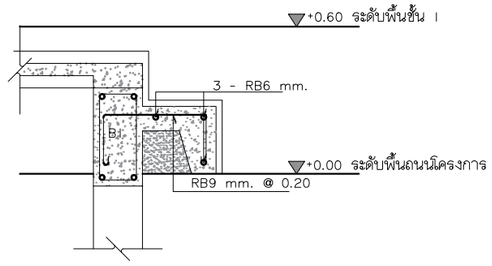

แบบขยายคานรับบันได
IN SCALE 1 : 25

QDBuild คิวดีบิลด์

PROJECT
บ้านพักอาศัย ค.ส.ล. 1 ชั้น

DATE :

ARCHITECT

STRUCTURAL ENGINEER

SANITARY ENGINEER

MECHANICAL ENGINEER

LANDSCAPE PROJECT

REVISE

No.	Detail	Date

OWNER

DRAWING TITLE
แบบขยายโครงสร้างเสา, พื้น

SCALE : 1: 25

Drawing No: S-07

Sheet No : 25 / 33

DOCUMENT No :