


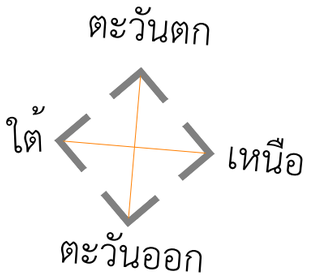


แปลนระยะวางบ่อเกรอะบ่อซึม

IN SCALE 1 : 100

QDBuild คิวดีบิลด์

PROJECT

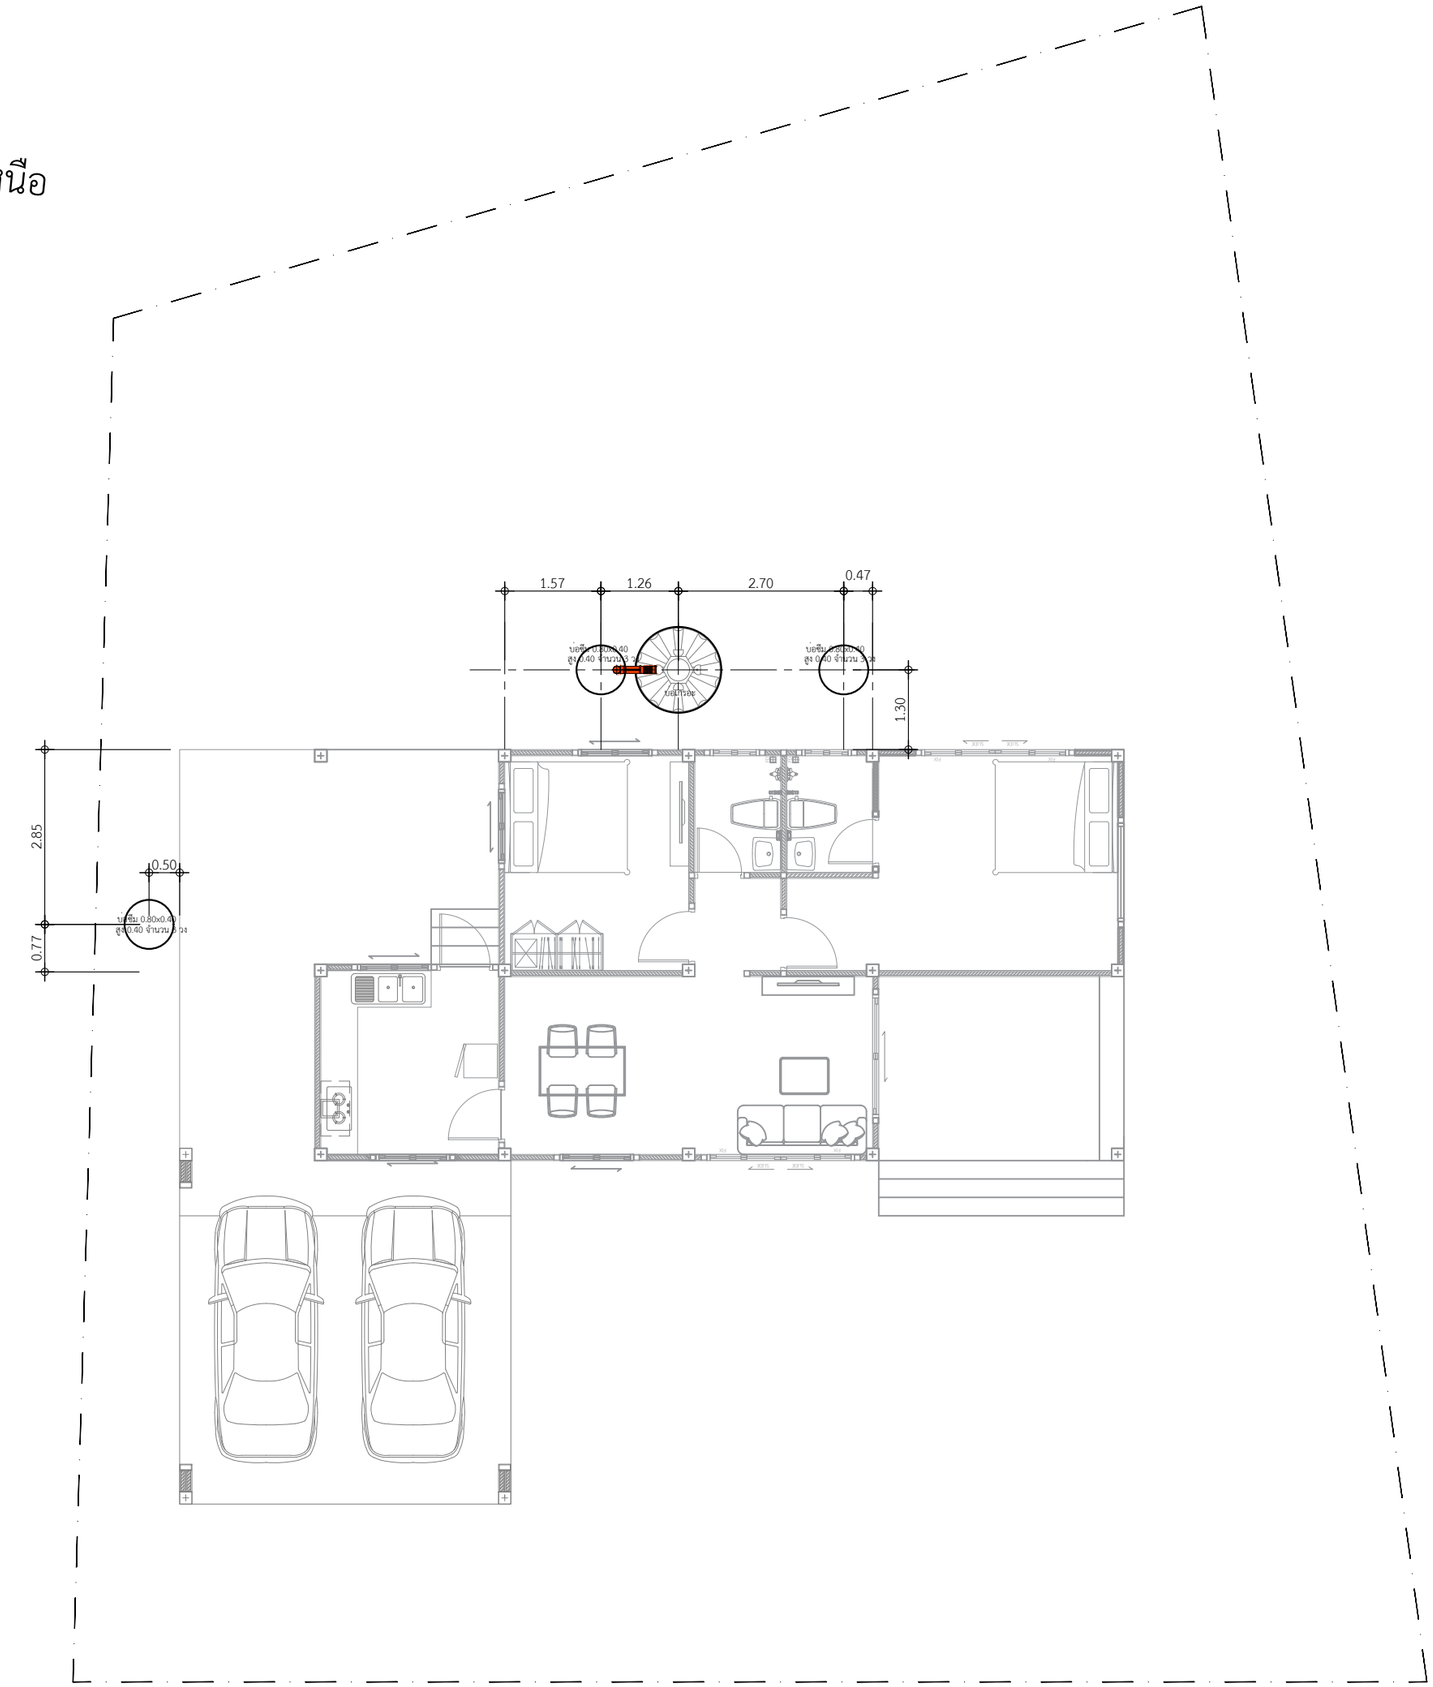บ้านพักอาศัย ค.ส.ล. 1 ชั้น

DATE :

ARCHITECT

STRUCTURAL ENGINEER

SANITARY ENGINEER

MECHANICAL ENGINEER

LANDSCAPE PROJECT

REVISE

| No. | Detail | Date |
|---|---|---|
| | | |

OWNER

DRAWING TITLE

แปลนสุขาภิบาล

SCALE : 1: 100

Drawing No: SN-02

Sheet No : 30 33

DOCUMENT No :