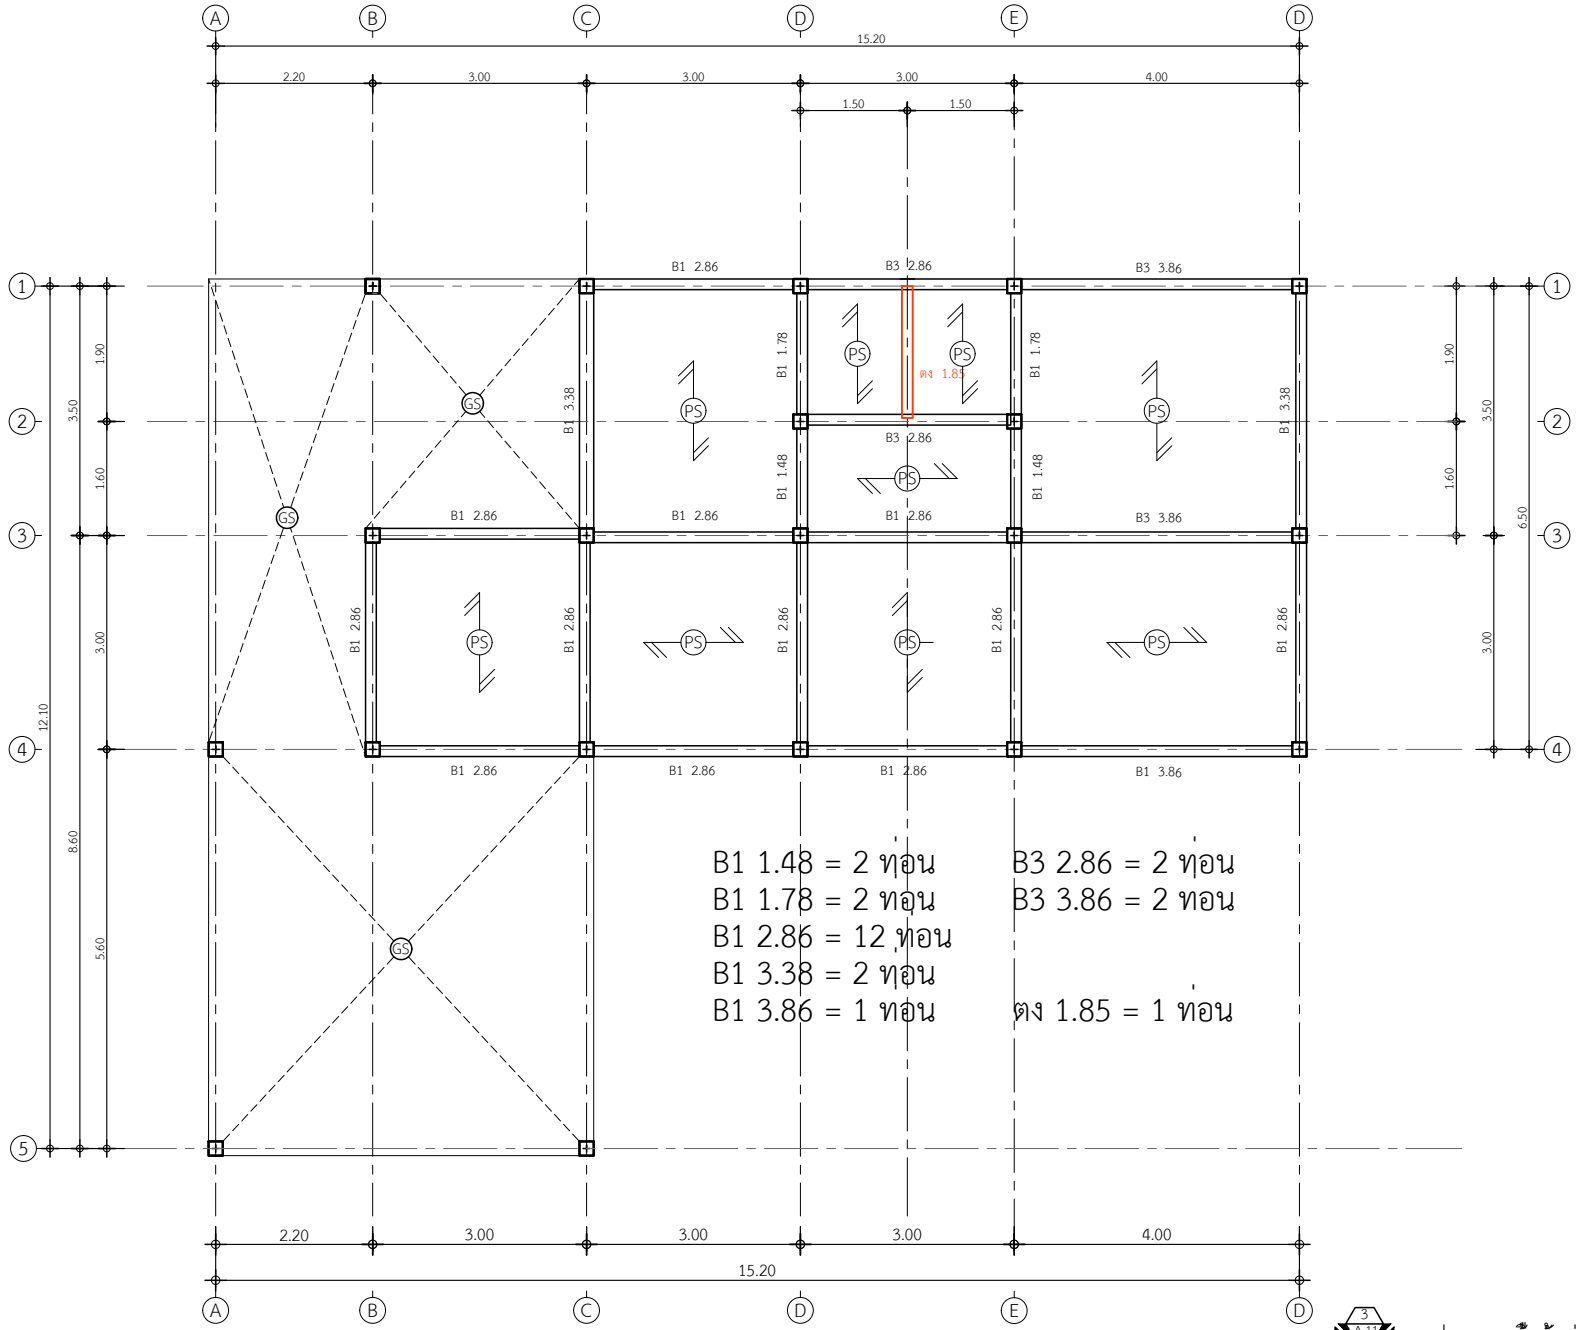

B1 1.48 = 2 ท่อน
B1 1.78 = 2 ท่อน
B1 2.86 = 12 ท่อน
B1 3.38 = 2 ท่อน
B1 3.86 = 1 ท่อน

B3 2.86 = 2 ท่อน
B3 3.86 = 2 ท่อน
ตง 1.85 = 1 ท่อน

แปลนคาน พื้นชั้นล่าง

IN SCALE 1 : 75

QDBuild คิวดีบิลด์

PROJECT

บ้านพักอาศัย ค.ส.ล. 1 ชั้น

DATE :

ARCHITECT

STRUCTURAL ENGINEER

SANITARY ENGINEER

MECHANICAL ENGINEER

LANDSCAPE PROJECT

REVISE

No.	Detail	Date

OWNER

DRAWING TITLE

SCALE :

Drawing No:

Sheet No : 33

DOCUMENT No :