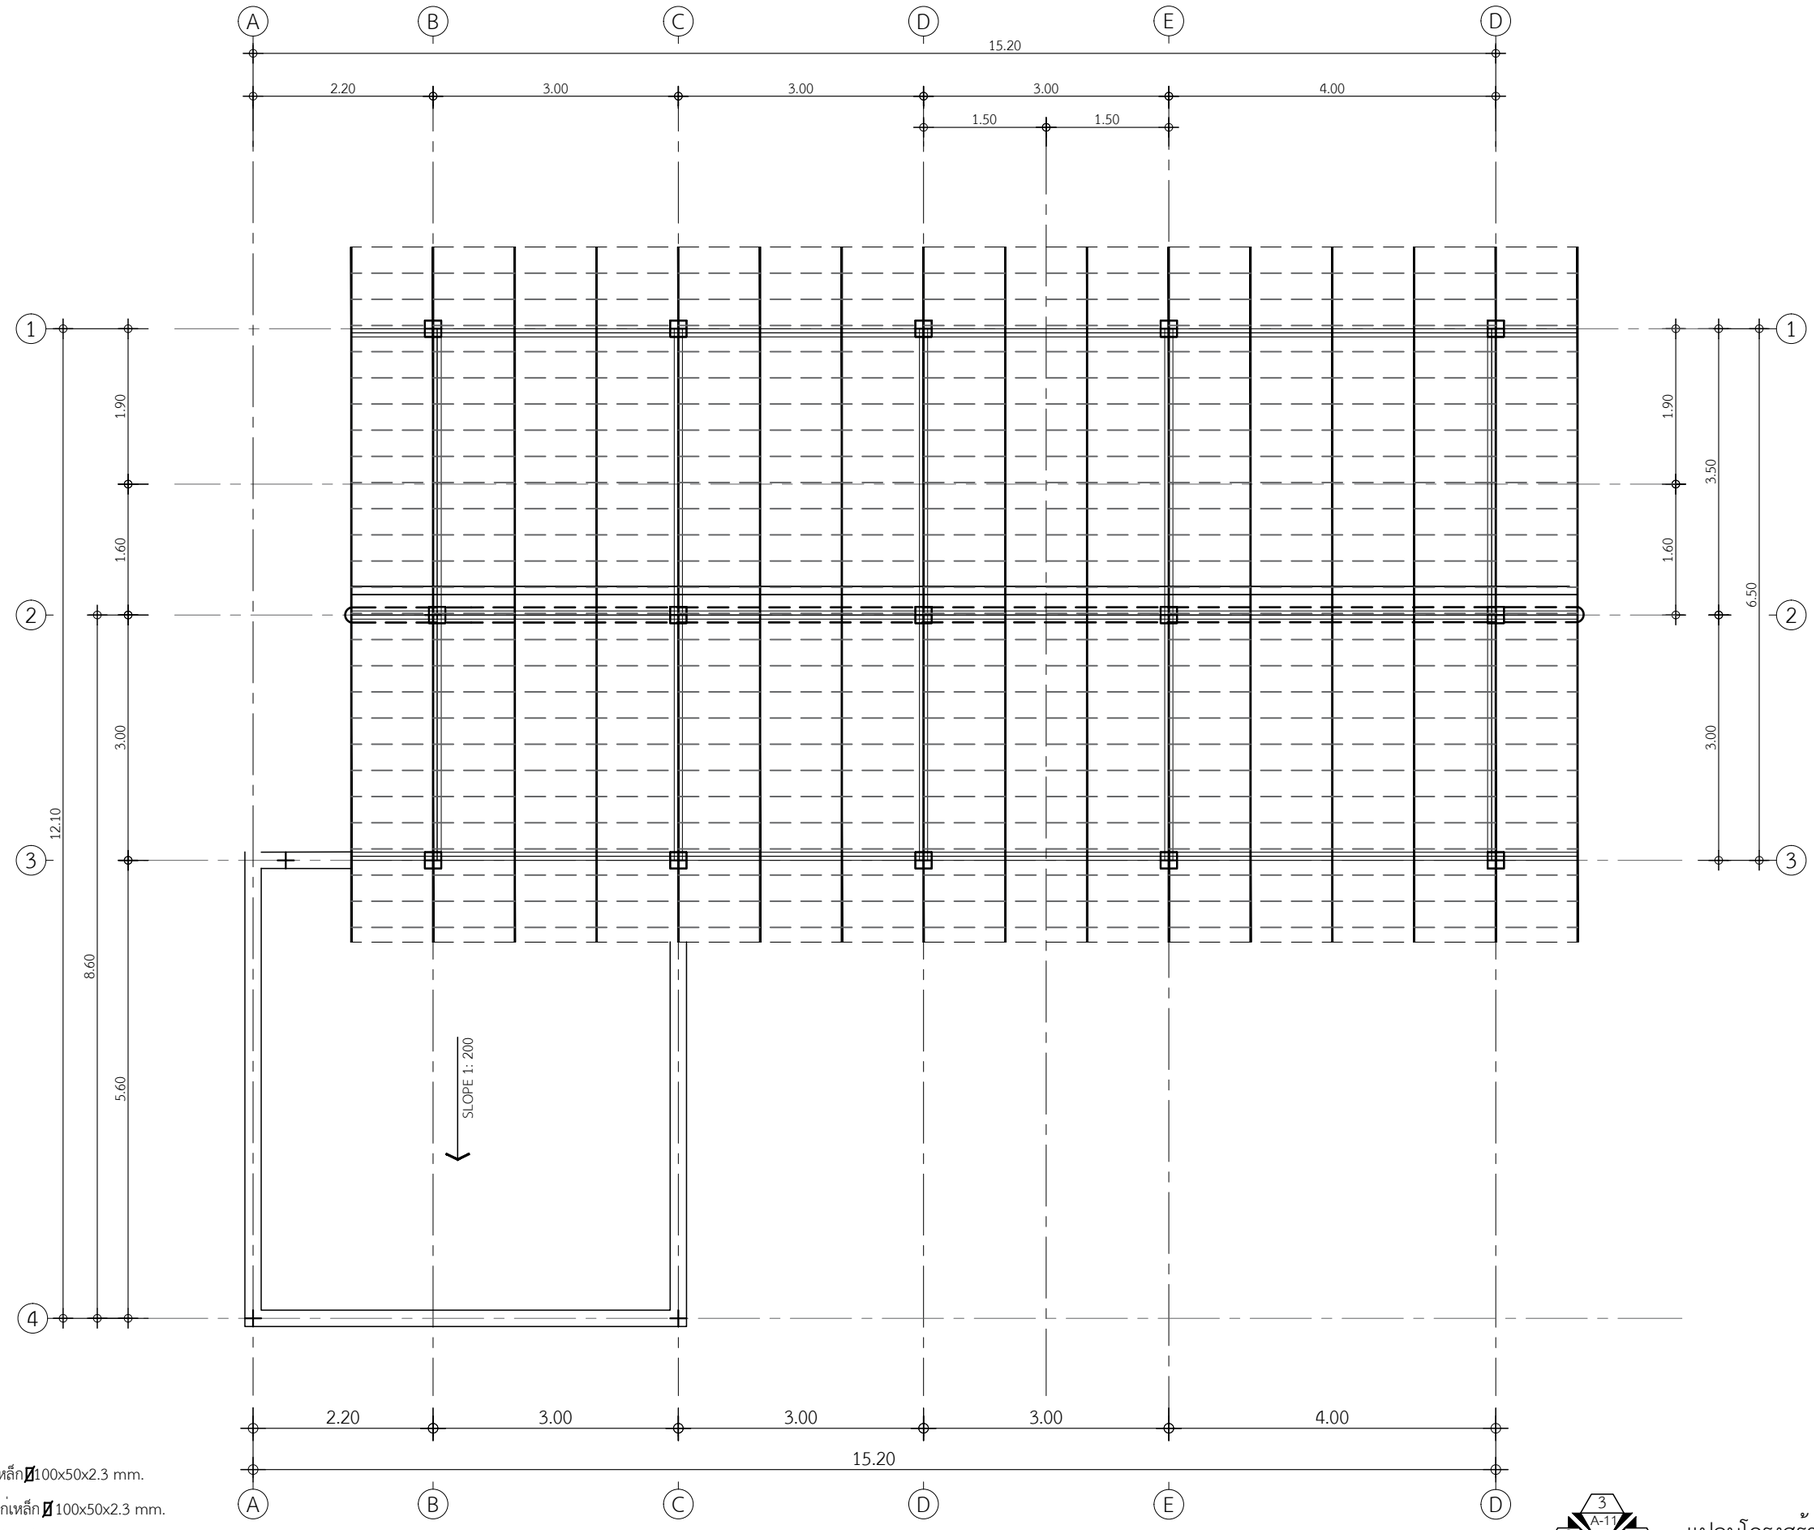

ตั้งเหล็ก Ø100x50x2.3 mm.

อกไก่เหล็ก Ø 100x50x2.3 mm.

จันทันเหล็ก C 100x50x2.3 mm. @1.00m.

แปสำเร็จรูป กัลวาไนท์ @ 0.32-0.35 m.

อะเสเหล็ก Ø100x50x2.3 mm.

3 A-11 | 2 A-10 | 4 A-11 | 1 A-10

แปลนโครงสร้างหลังคา 1

IN SCALE 1 : 75

QDBuild คิวดีบิลด์

PROJECT

บ้านพักอาศัย ค.ส.ล. 1 ชั้น

DATE :

ARCHITECT

STRUCTURAL ENGINEER

SANITARY ENGINEER

MECHANICAL ENGINEER

LANDSCAPE PROJECT

REVISE

No.	Detail	Date

OWNER

DRAWING TITLE

SCALE : 1: 75

Drawing No: A-06

Sheet No : 06 33

DOCUMENT No :